



$$\text{okfb eg neu} = \pm 0.00 = 562.48 \text{ ü.a.}$$


einreichung

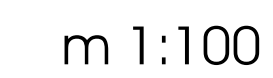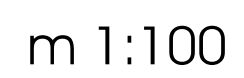


südansicht

m 1:100

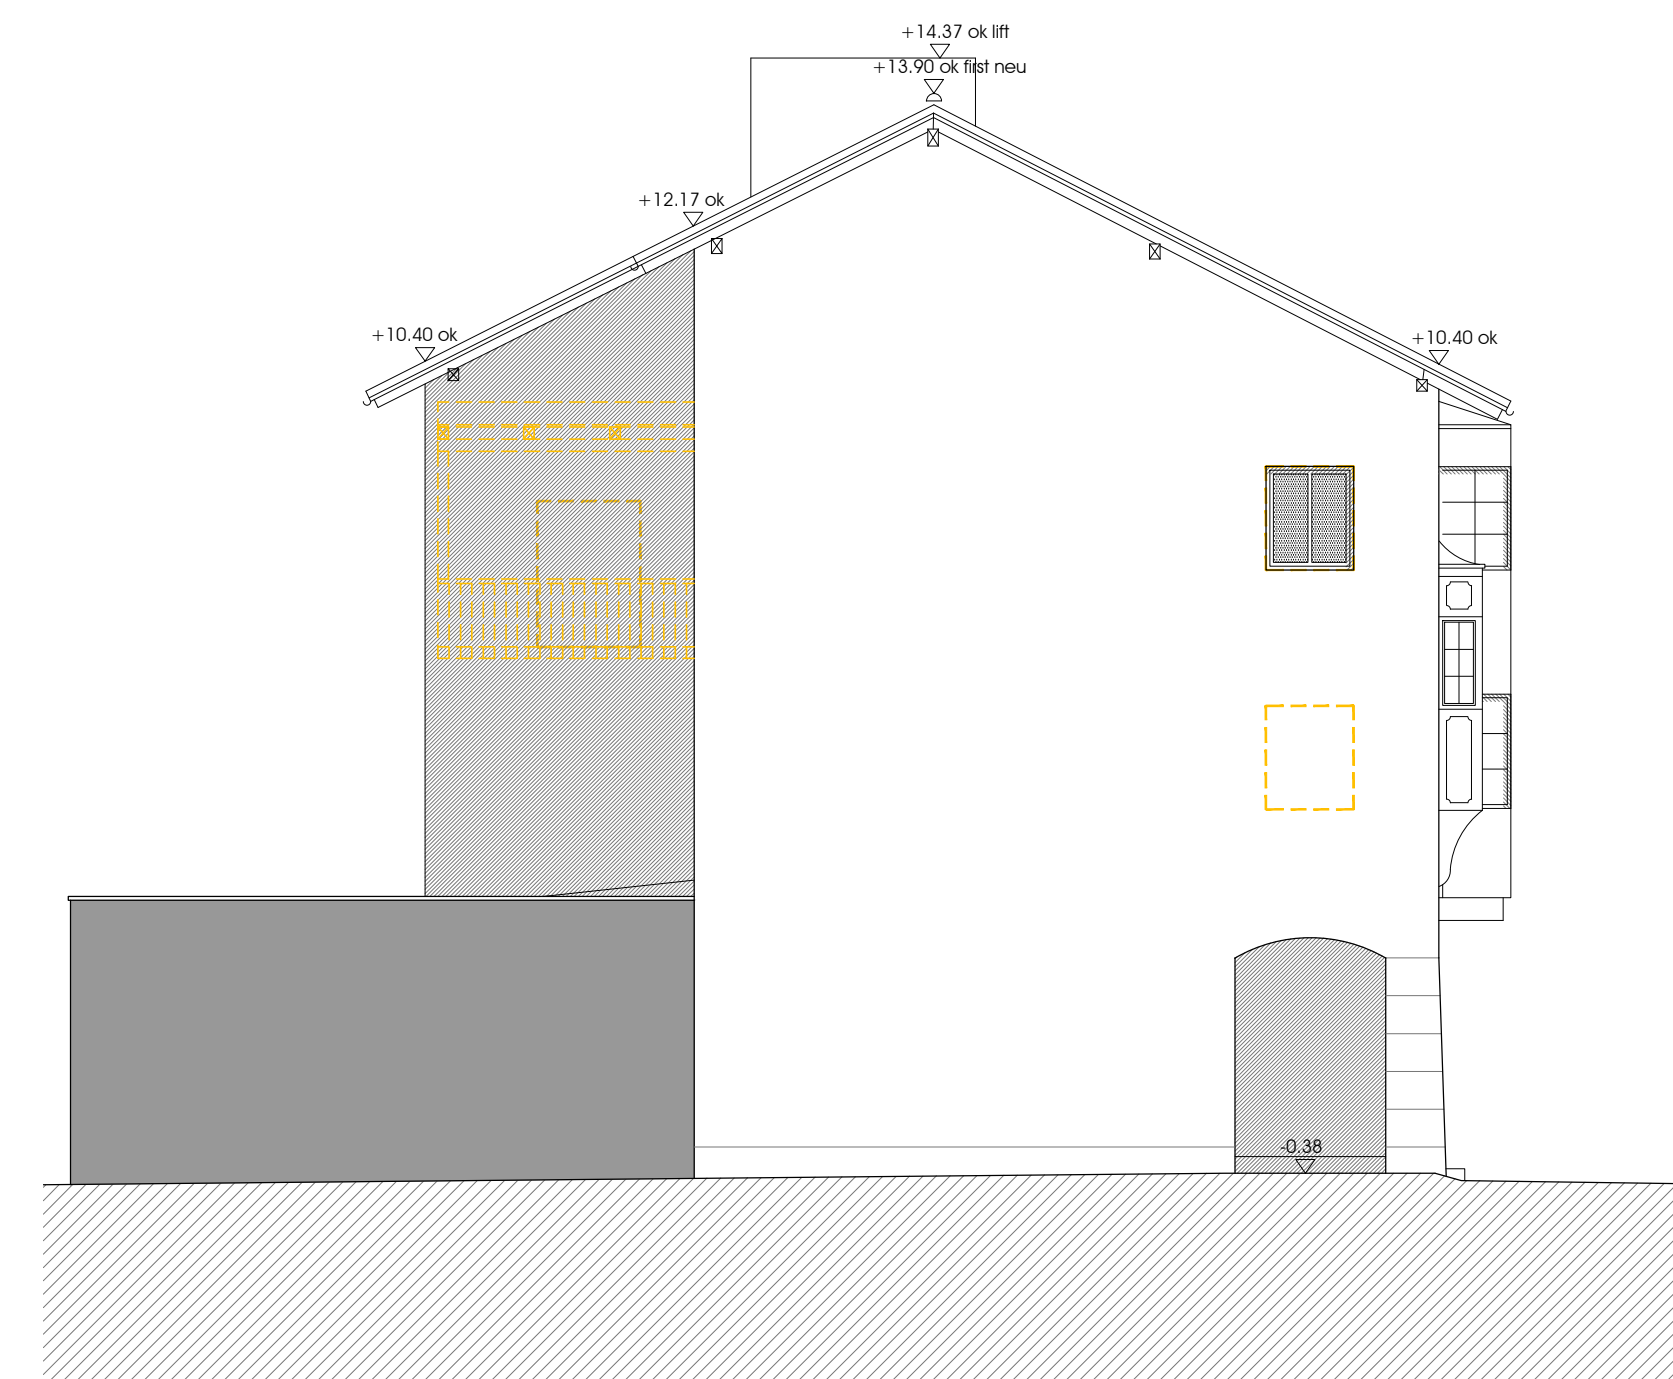


westansicht

m 1:100

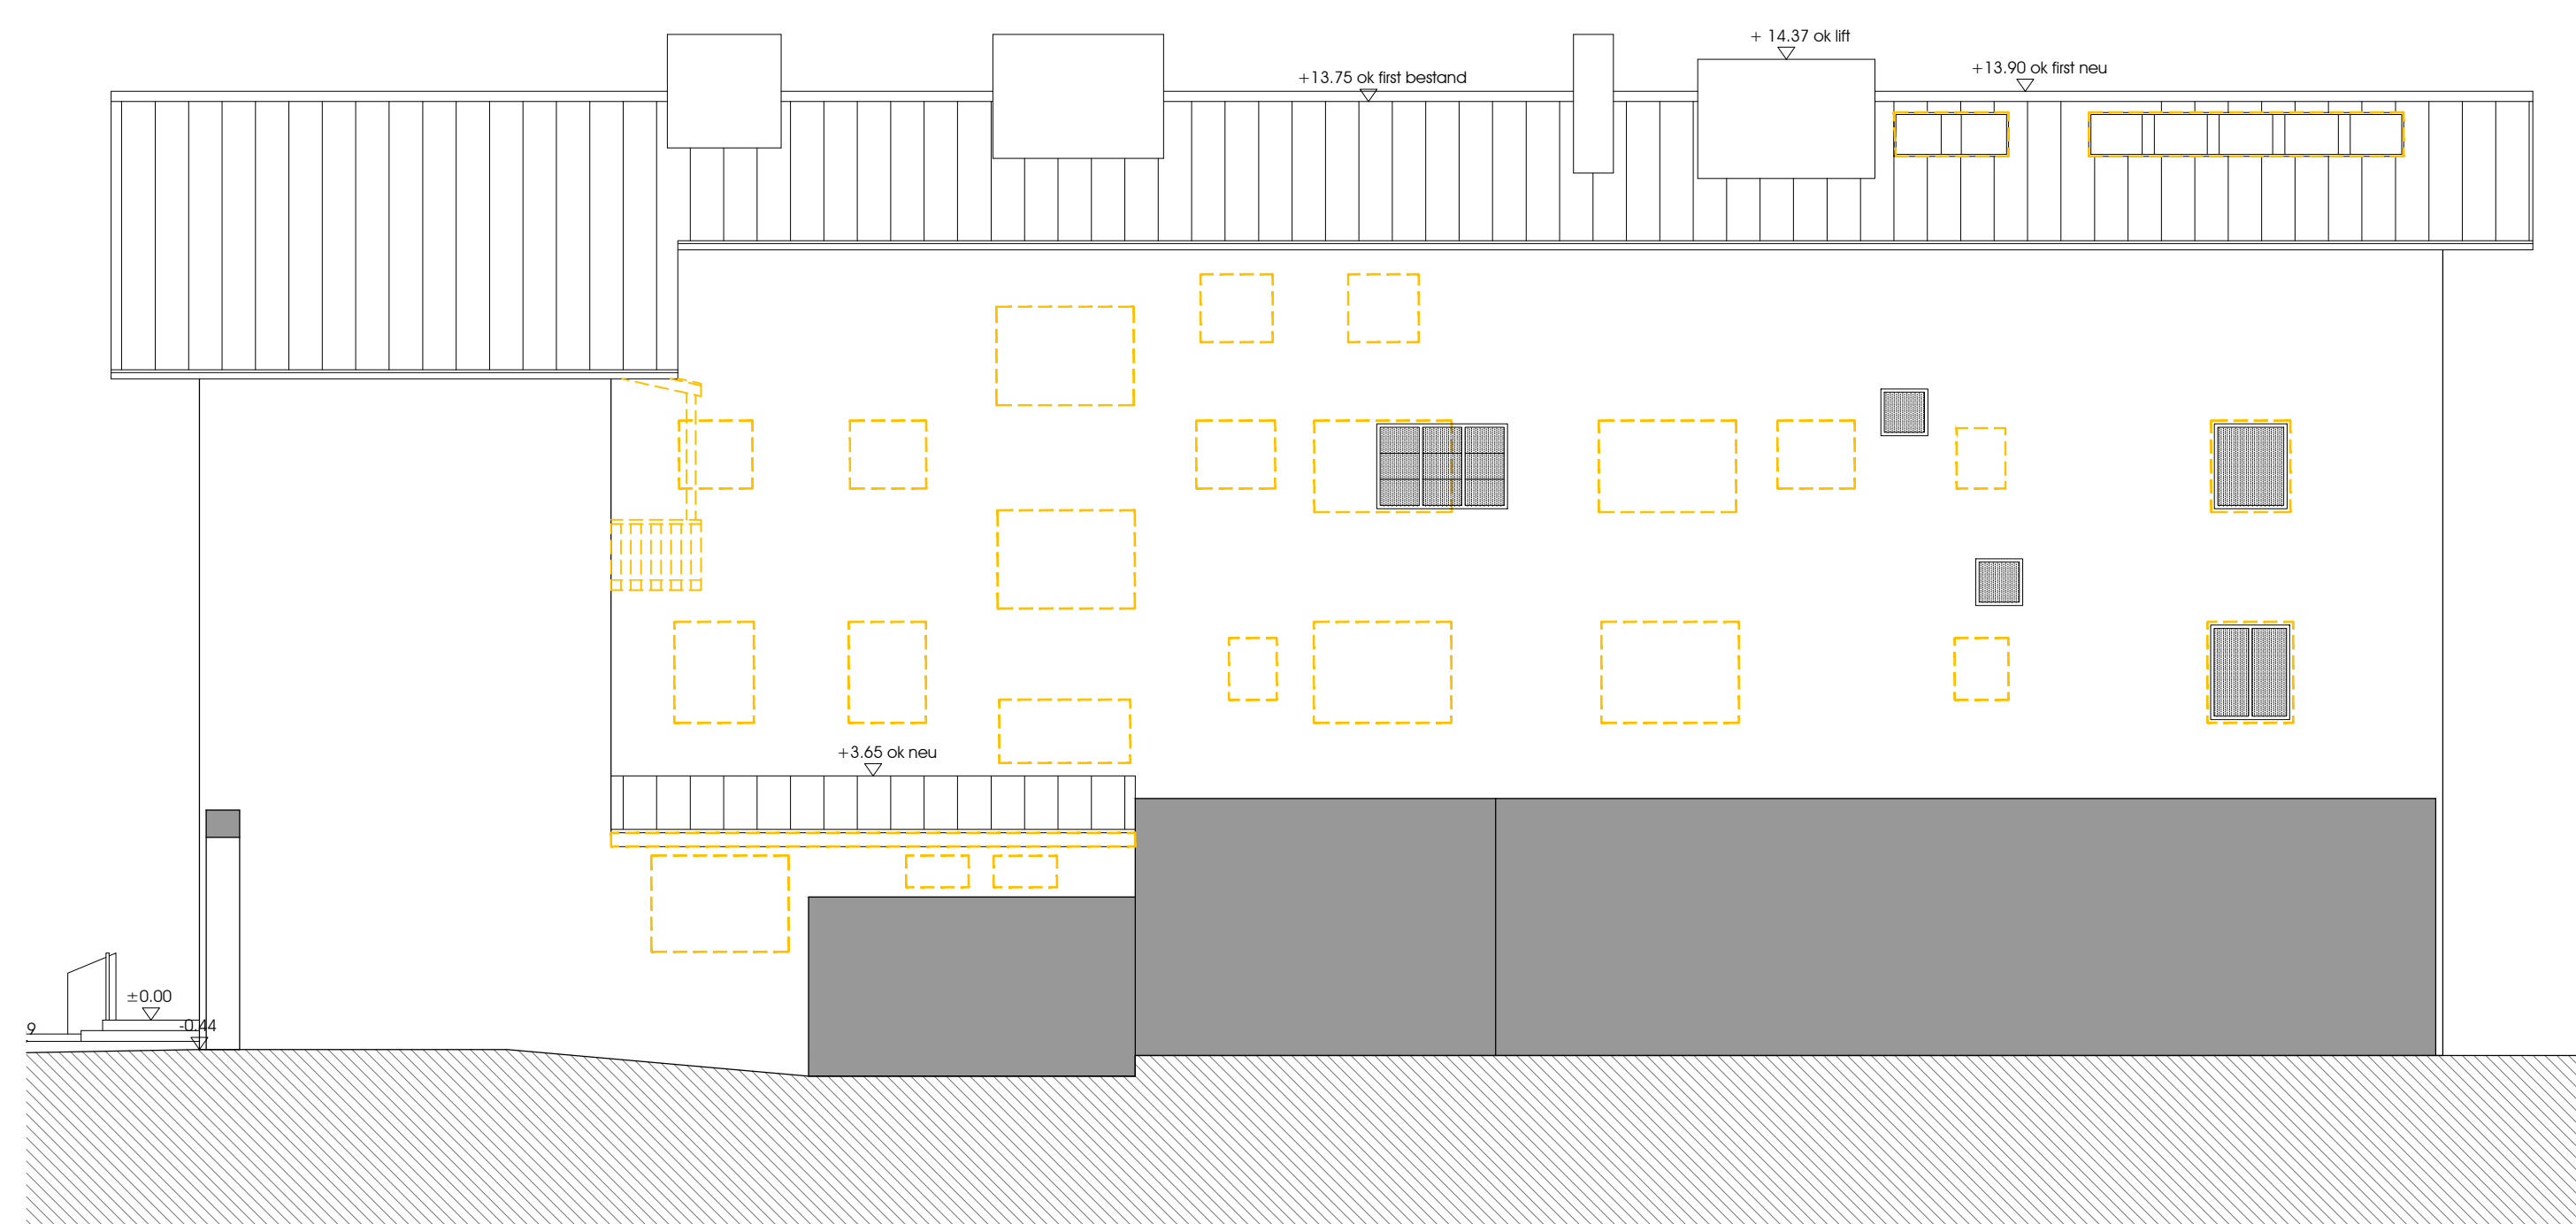

nordansicht

m 1:100

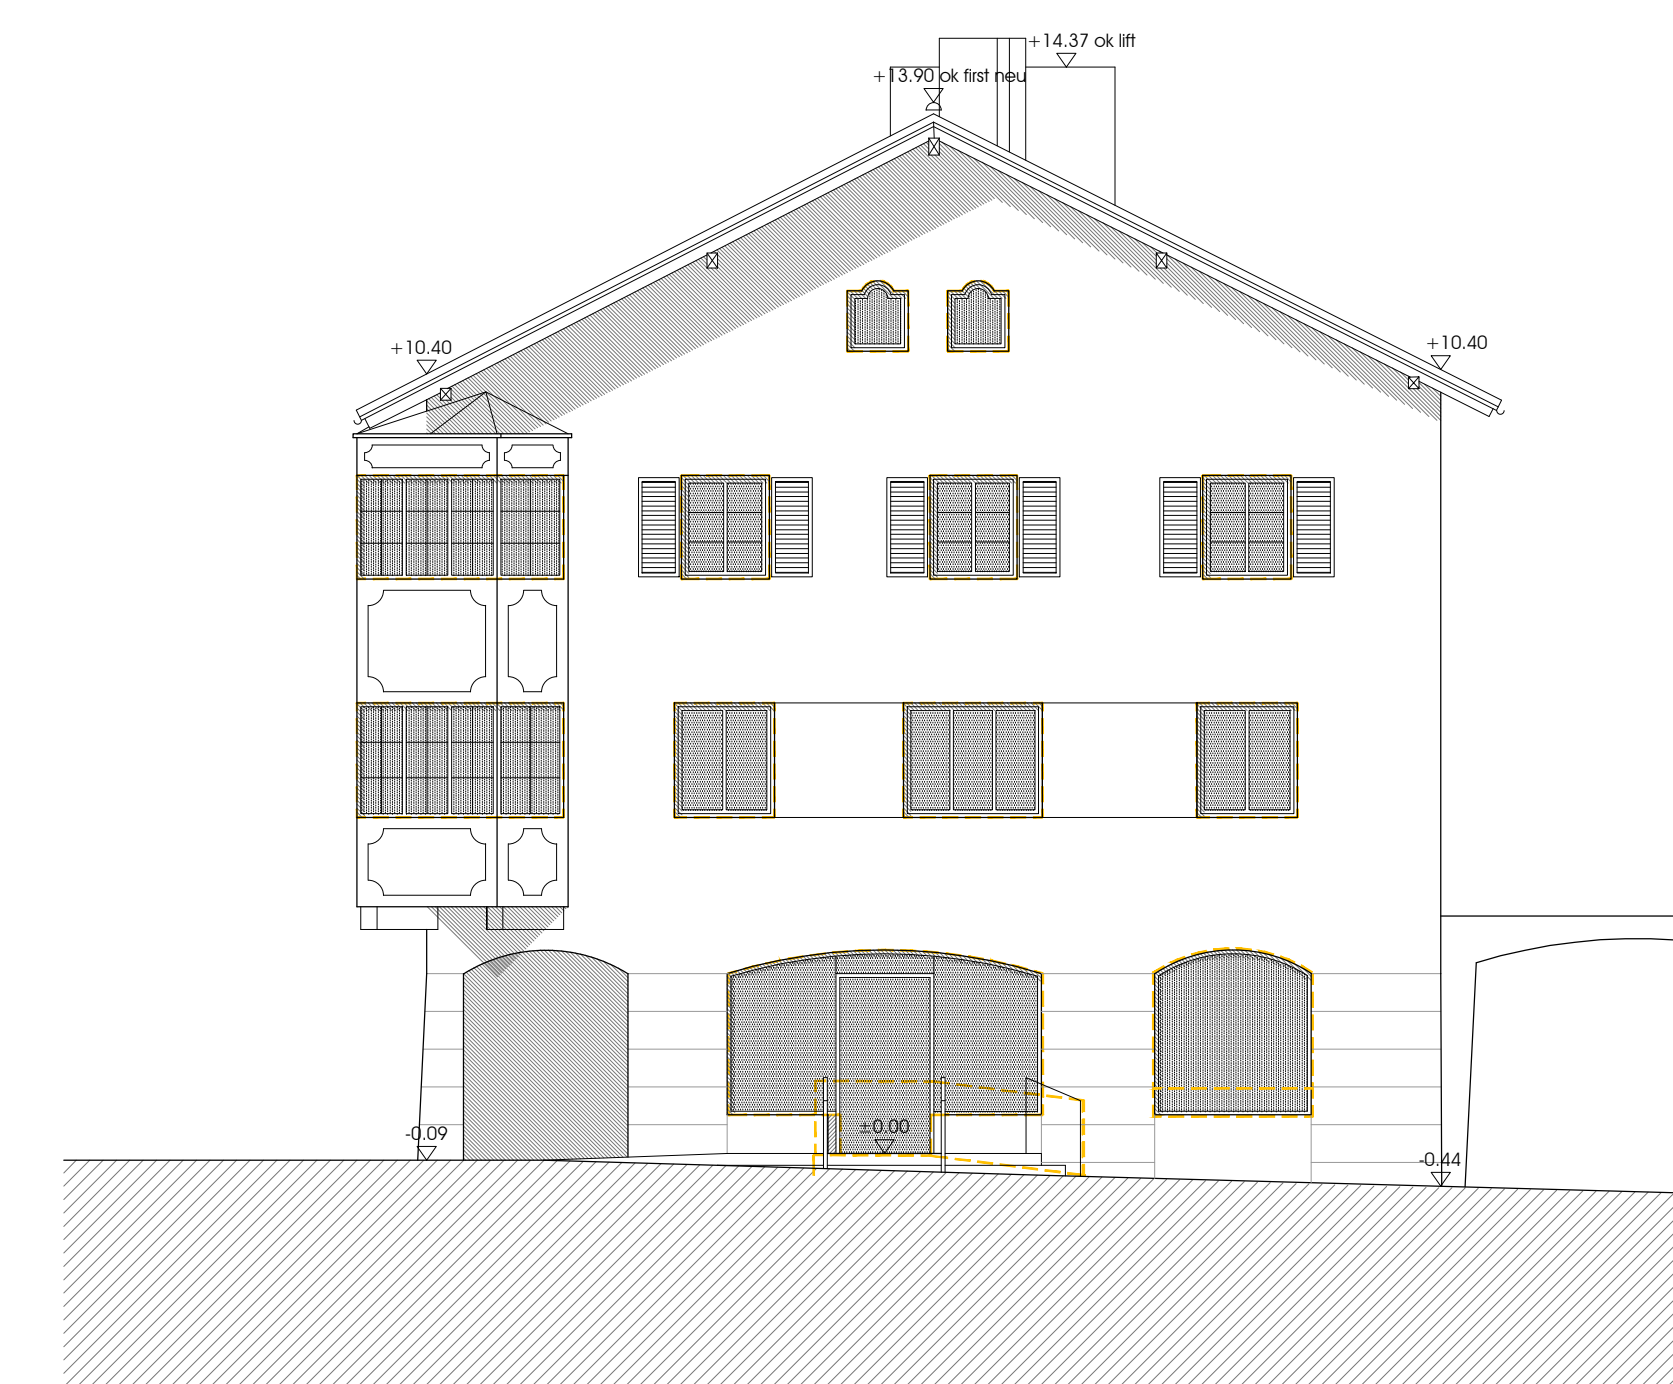

ostansicht


m 1:100

legende		
		abbruch
		bestand
		neubau

okfb eg neu = ± 0.00 = 562.48 ü.a.

einreichung


projekt: museum wattens sanierung neidharthaus		1501 mw
planverfasser:	bauherr, grundstückseigentümer: marktgemeinde Wattens innsbrucker straße 3 6112 wattens	behörde:
 Architektur - Projektmanagement Baumeister Dipl.-Ing. Andreas Wendlinger A-6040 Wi. burmesterstraße 3 +33(0)22421 office@wendlinger.at www.wendlinger.at		
mls, am 12.08.2016	wattens, am	wattens, am
planinhalt:	maßstab	plan nr.: e 03
ansichten	1:100	datum: 12.08.2016

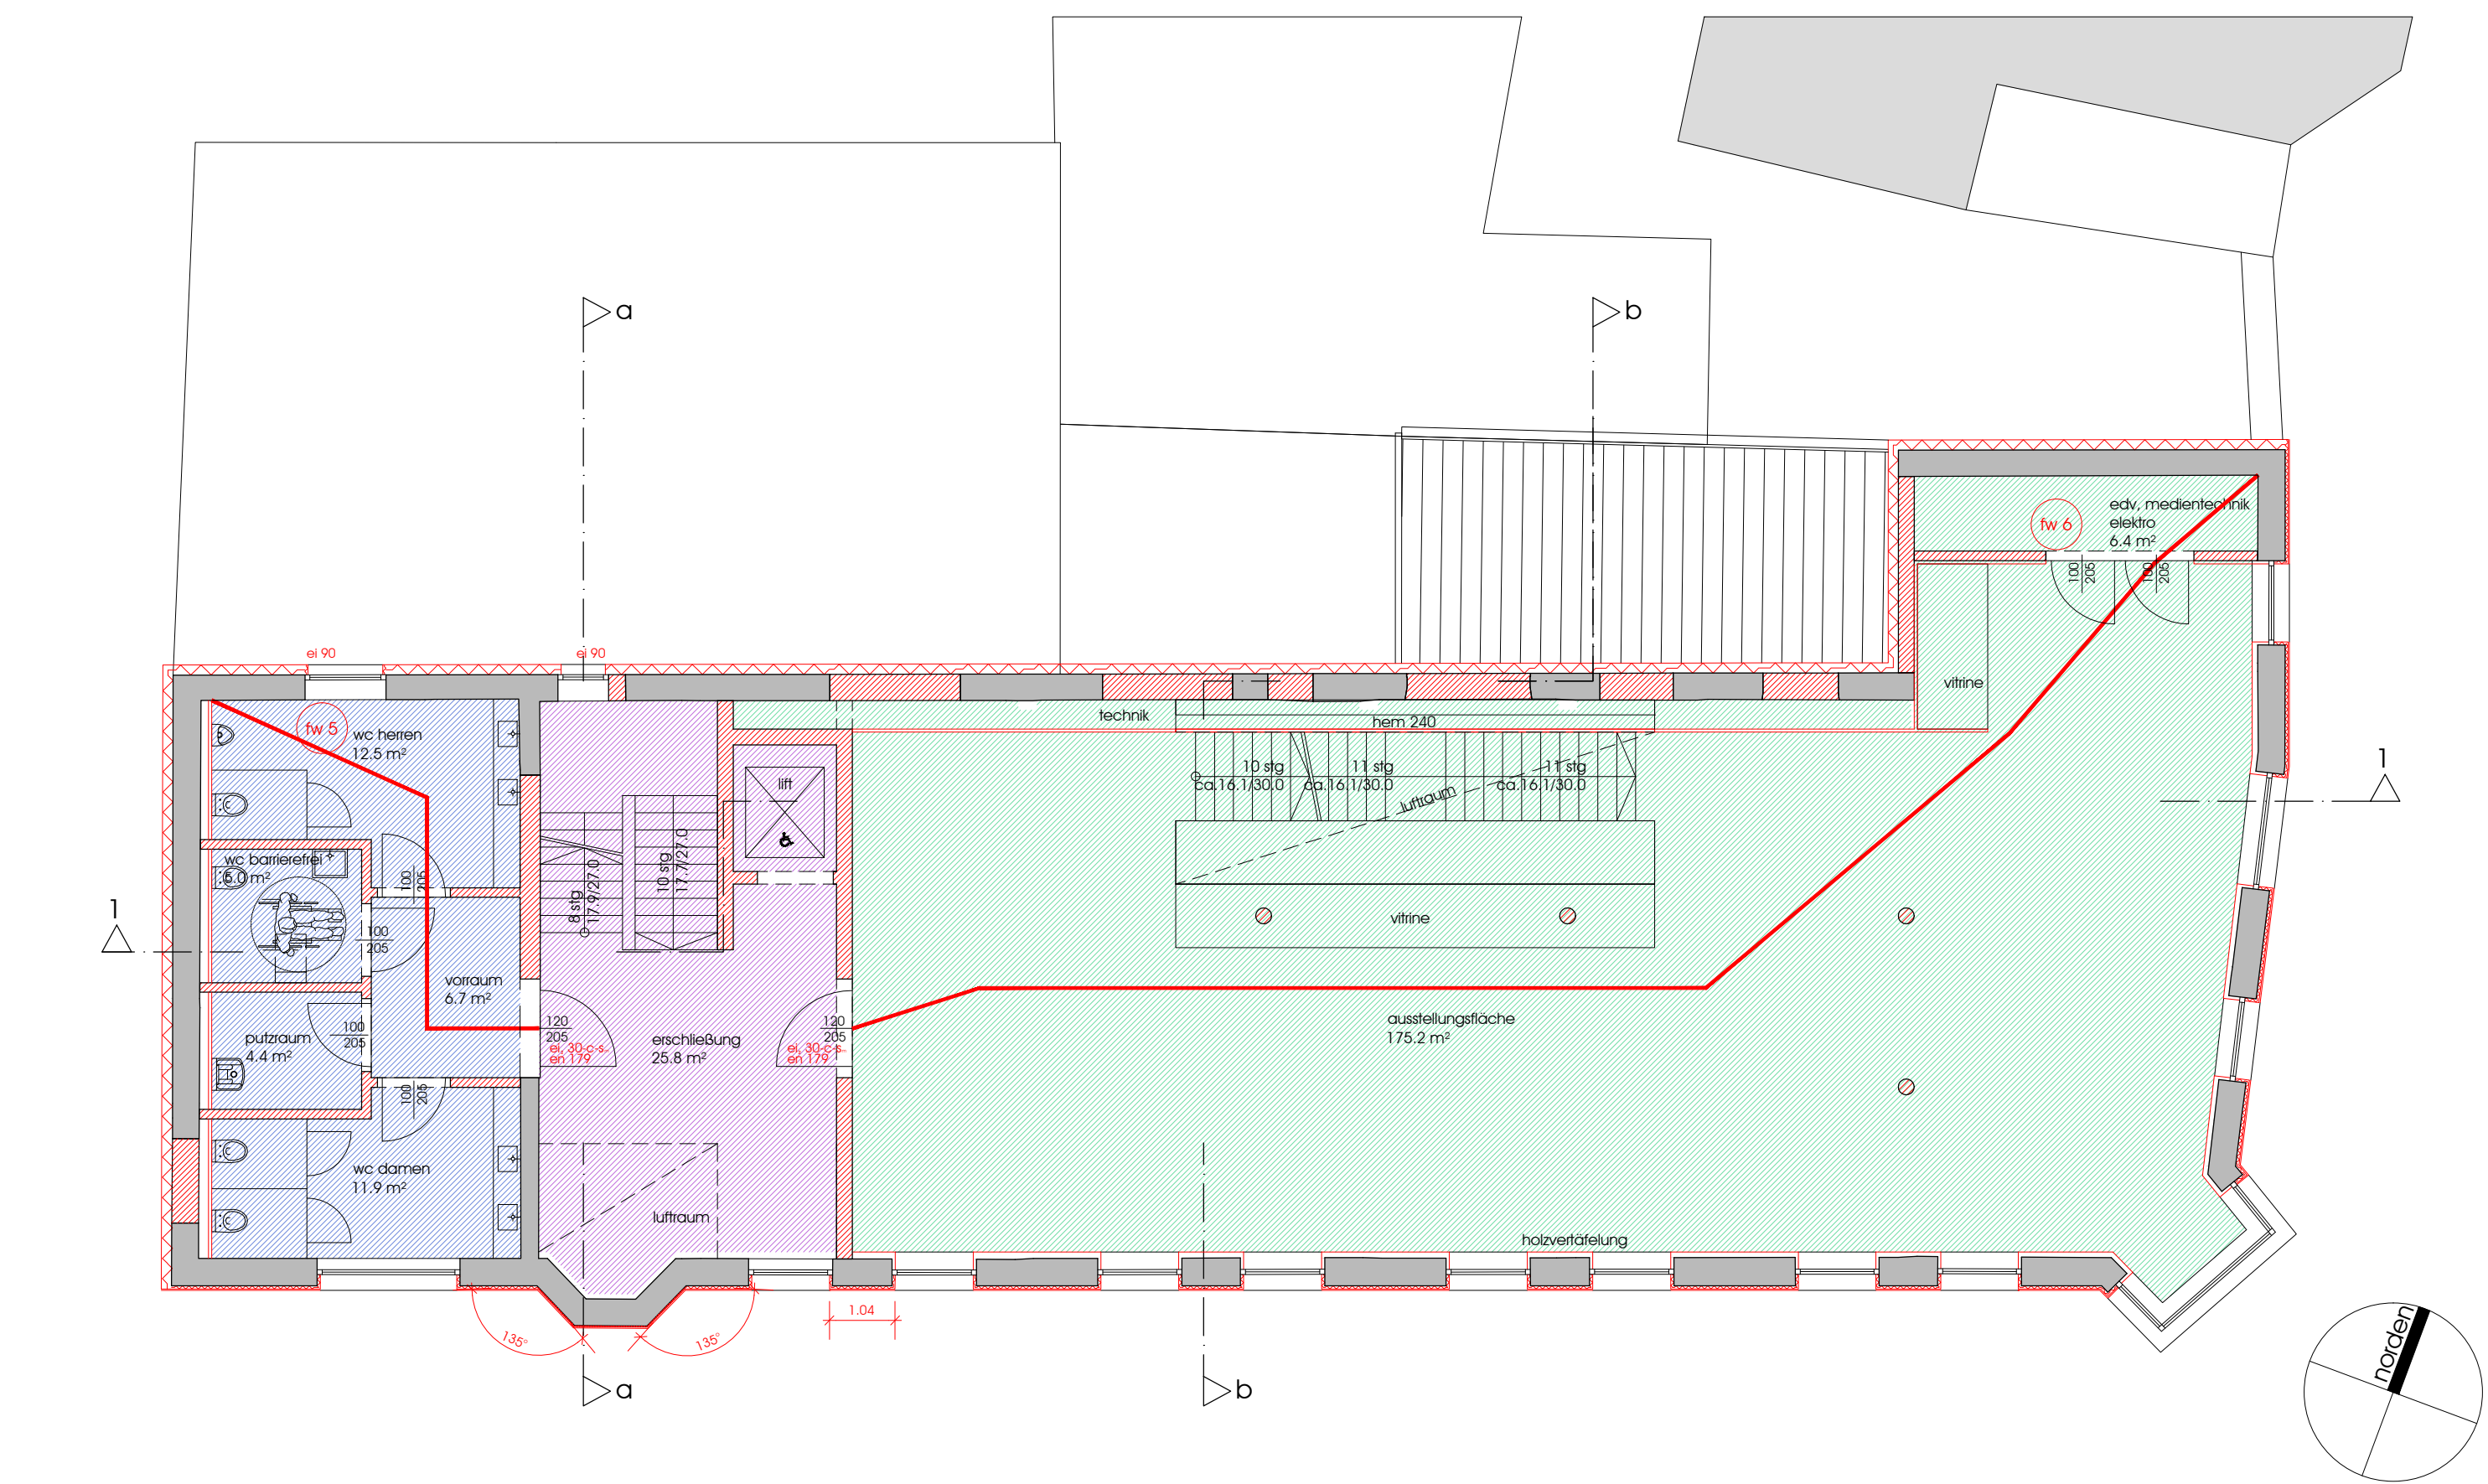

1. obergeschoss

m 1:100

dachgeschoss

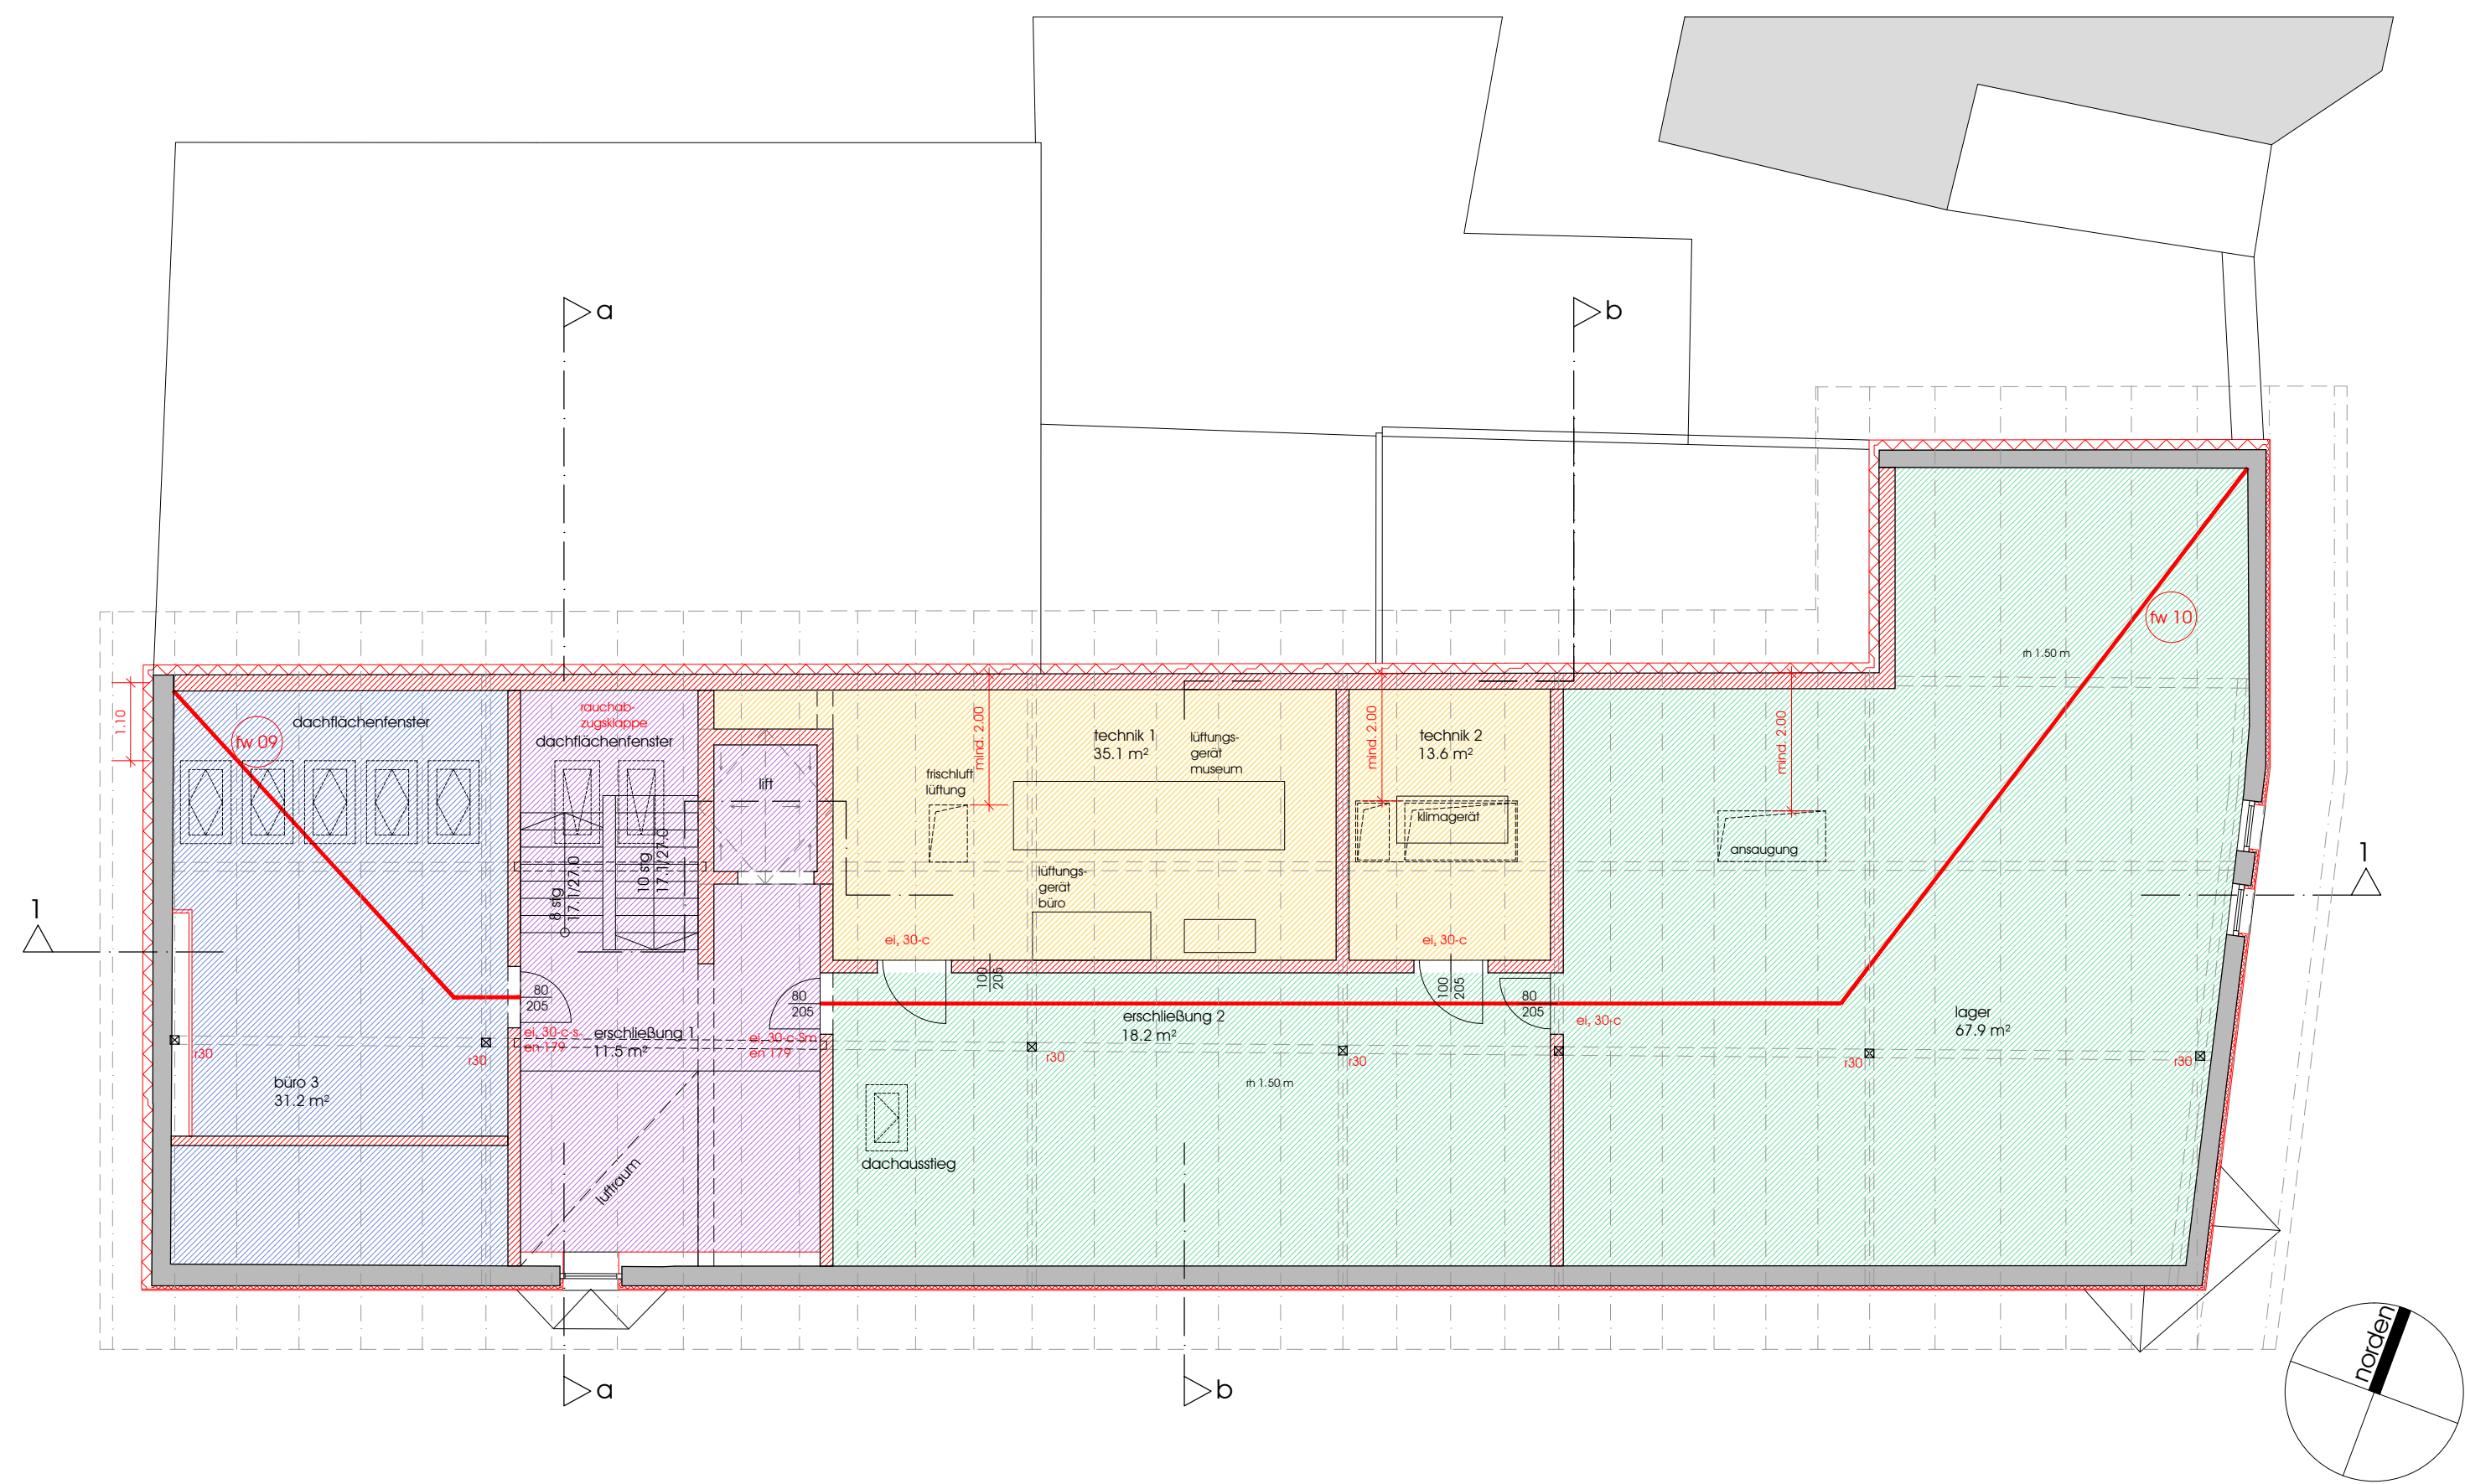

m 1:100


gebäudeklasse 4 - 1 brandabschnitt
brandmeldeanlage vollschutz

legende		
	bereich 1: ost	
	bereich 2: stiegenhaus, durch trennwände und -decken abgetrennt	
	bereich 3: west	
	bereich 4: technik	

fw 1	7.30 m	fw 1	ug archiv/lager schreibmasch. bis fluchtsiegenhaus
fw 2	31.50 m	fw 2	ug archiv/lager museum. bis fluchtsiegenhaus
fw 3	11.20 m	fw 3	eg ausstellungsvorbereitung/anlieferung ins freie
fw 4	36.60 m	fw 4	fw 4
fw 5	9.10 m	fw 5	eg wc herren bis fluchtsiegenhaus
fw 6	25.50 m	fw 6	1. og edv/medientechnik/elektro bis fluchtsiegenhaus
fw 7	10.90 m	fw 7	2. og büro museum bis fluchtsiegenhaus
fw 8	28.10 m	fw 8	2. og putzraum bis fluchtsiegenhaus
fw 9	7.60 m	fw 9	dg museumsverein bis fluchtsiegenhaus
fw10	26.80 m	fw10	dg reservelfläche bis fluchtsiegenhaus

legende		
		abbau
		bestand
		neubau


okfb eg neu = ±0.00 = 562.48 ü.a.

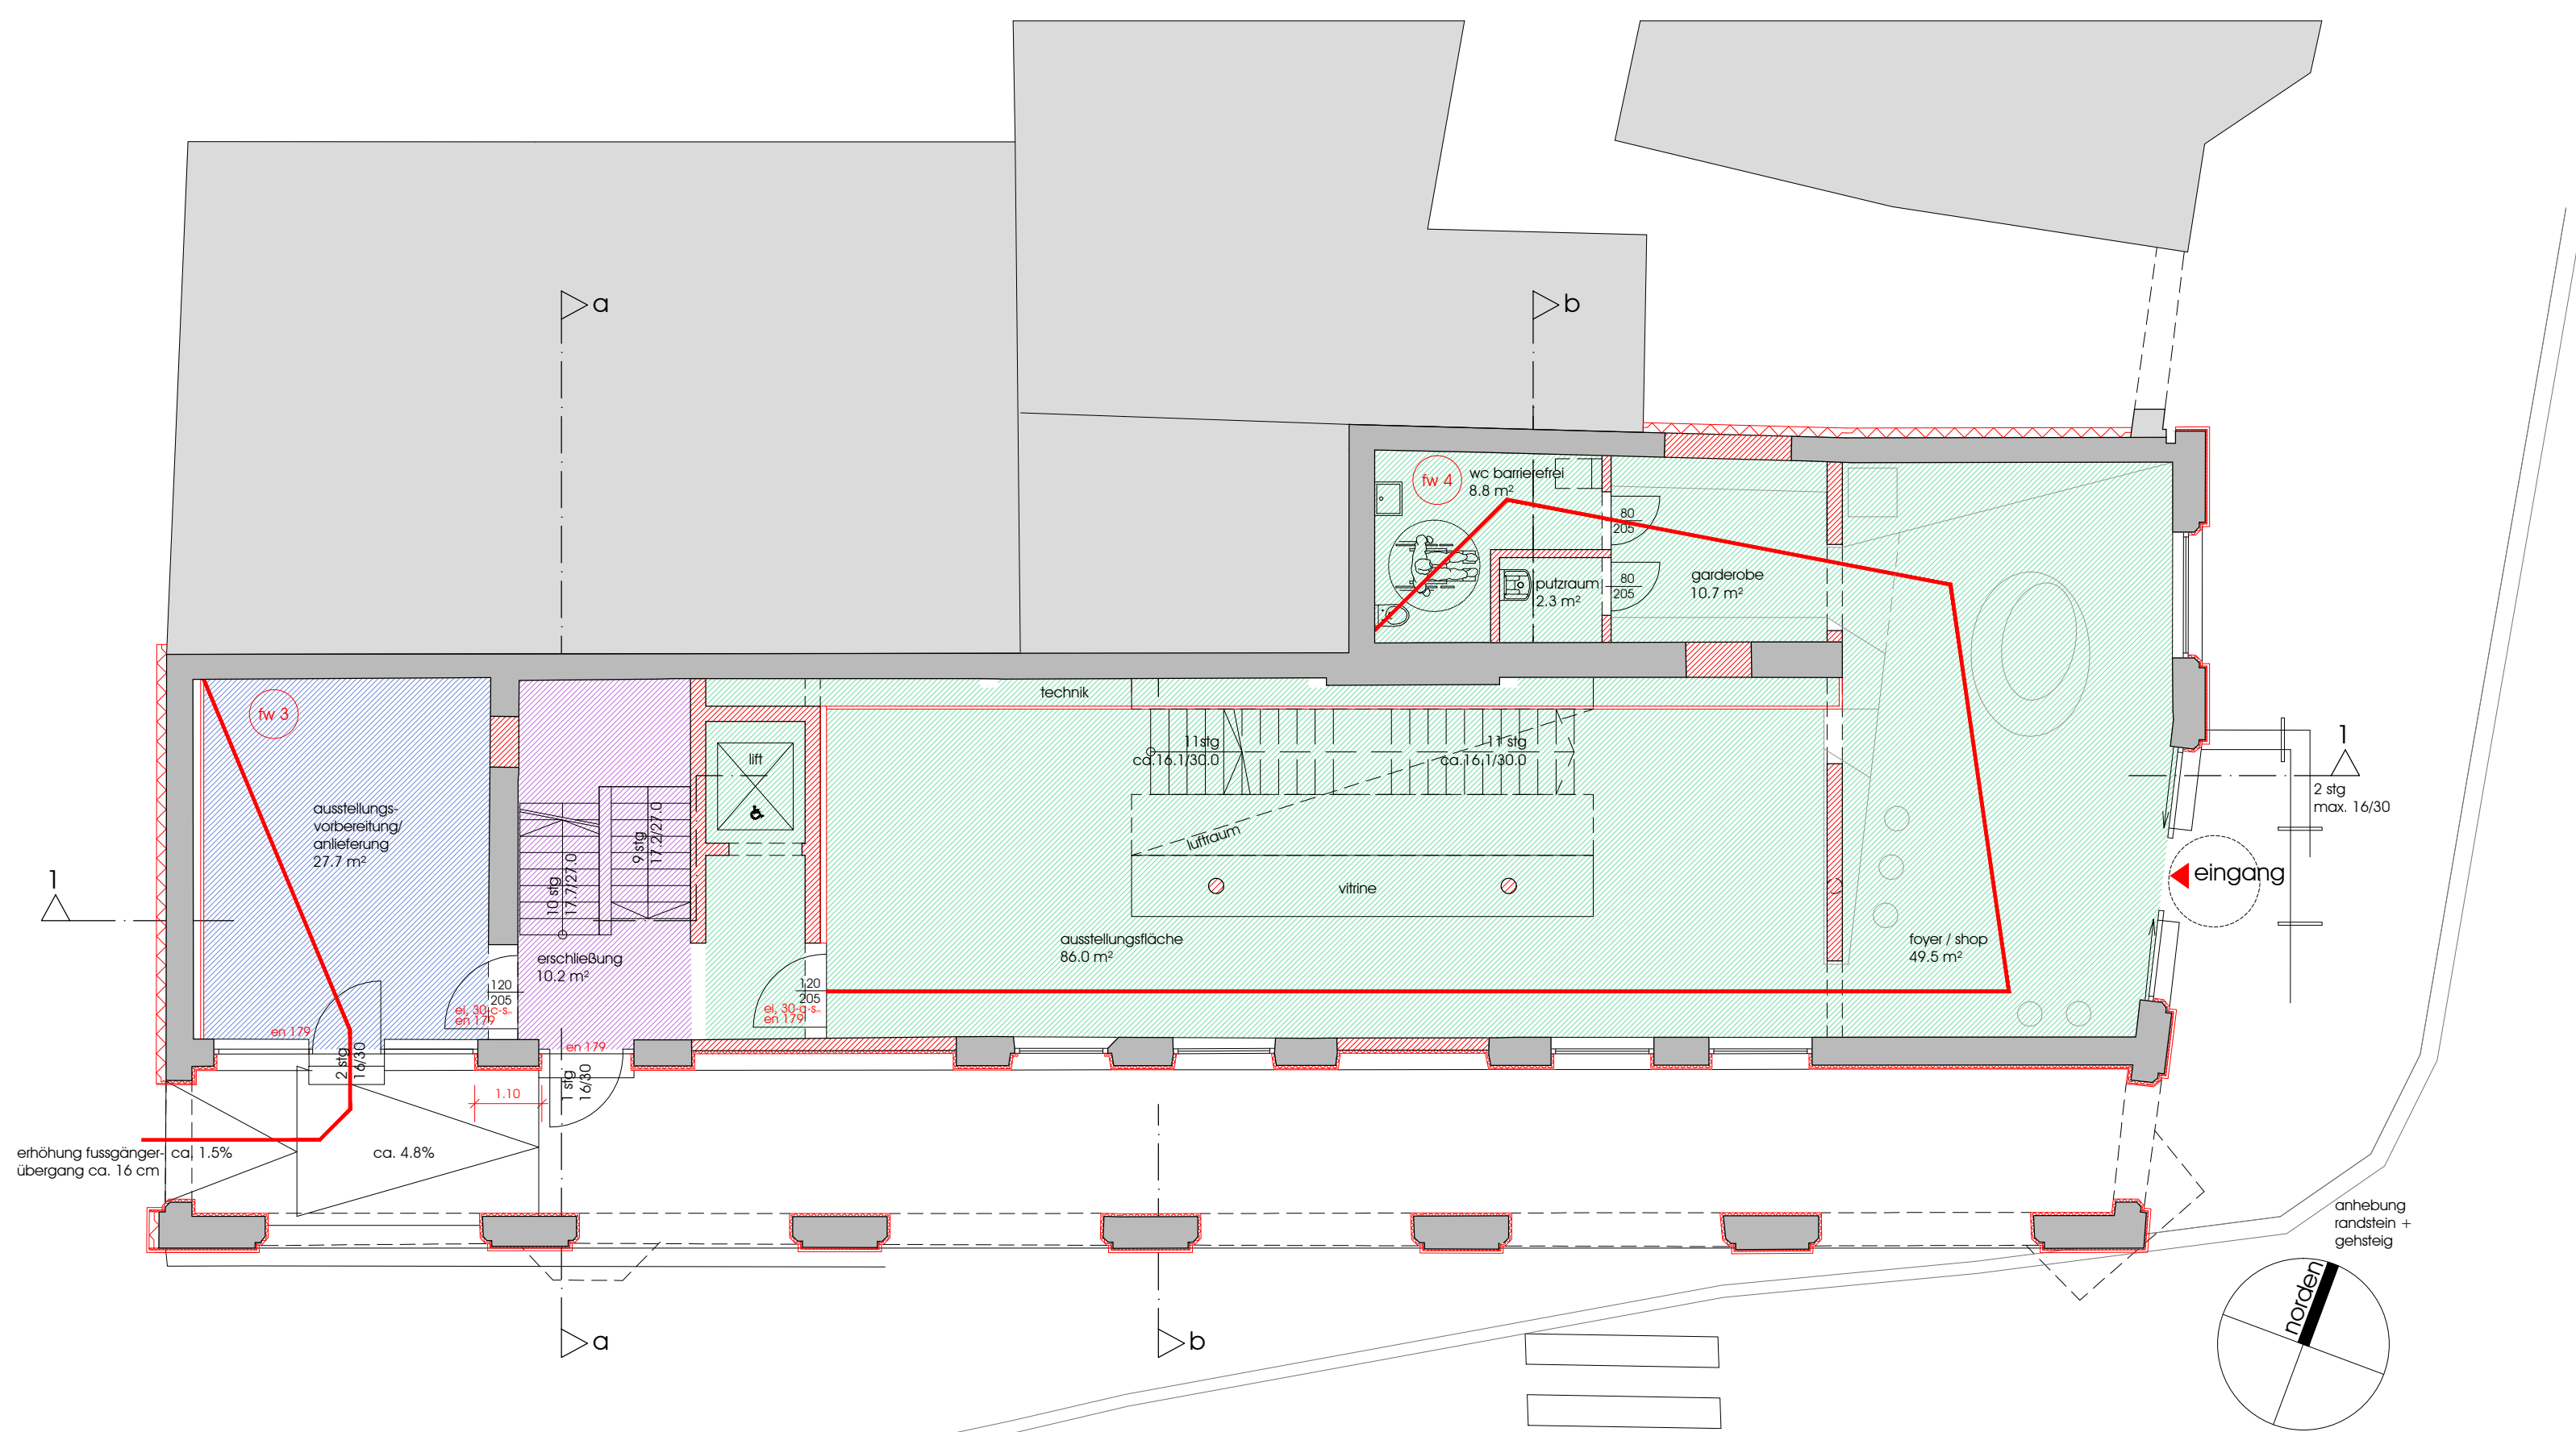

erdgeschoss

m 1:100

2. obergeschoss

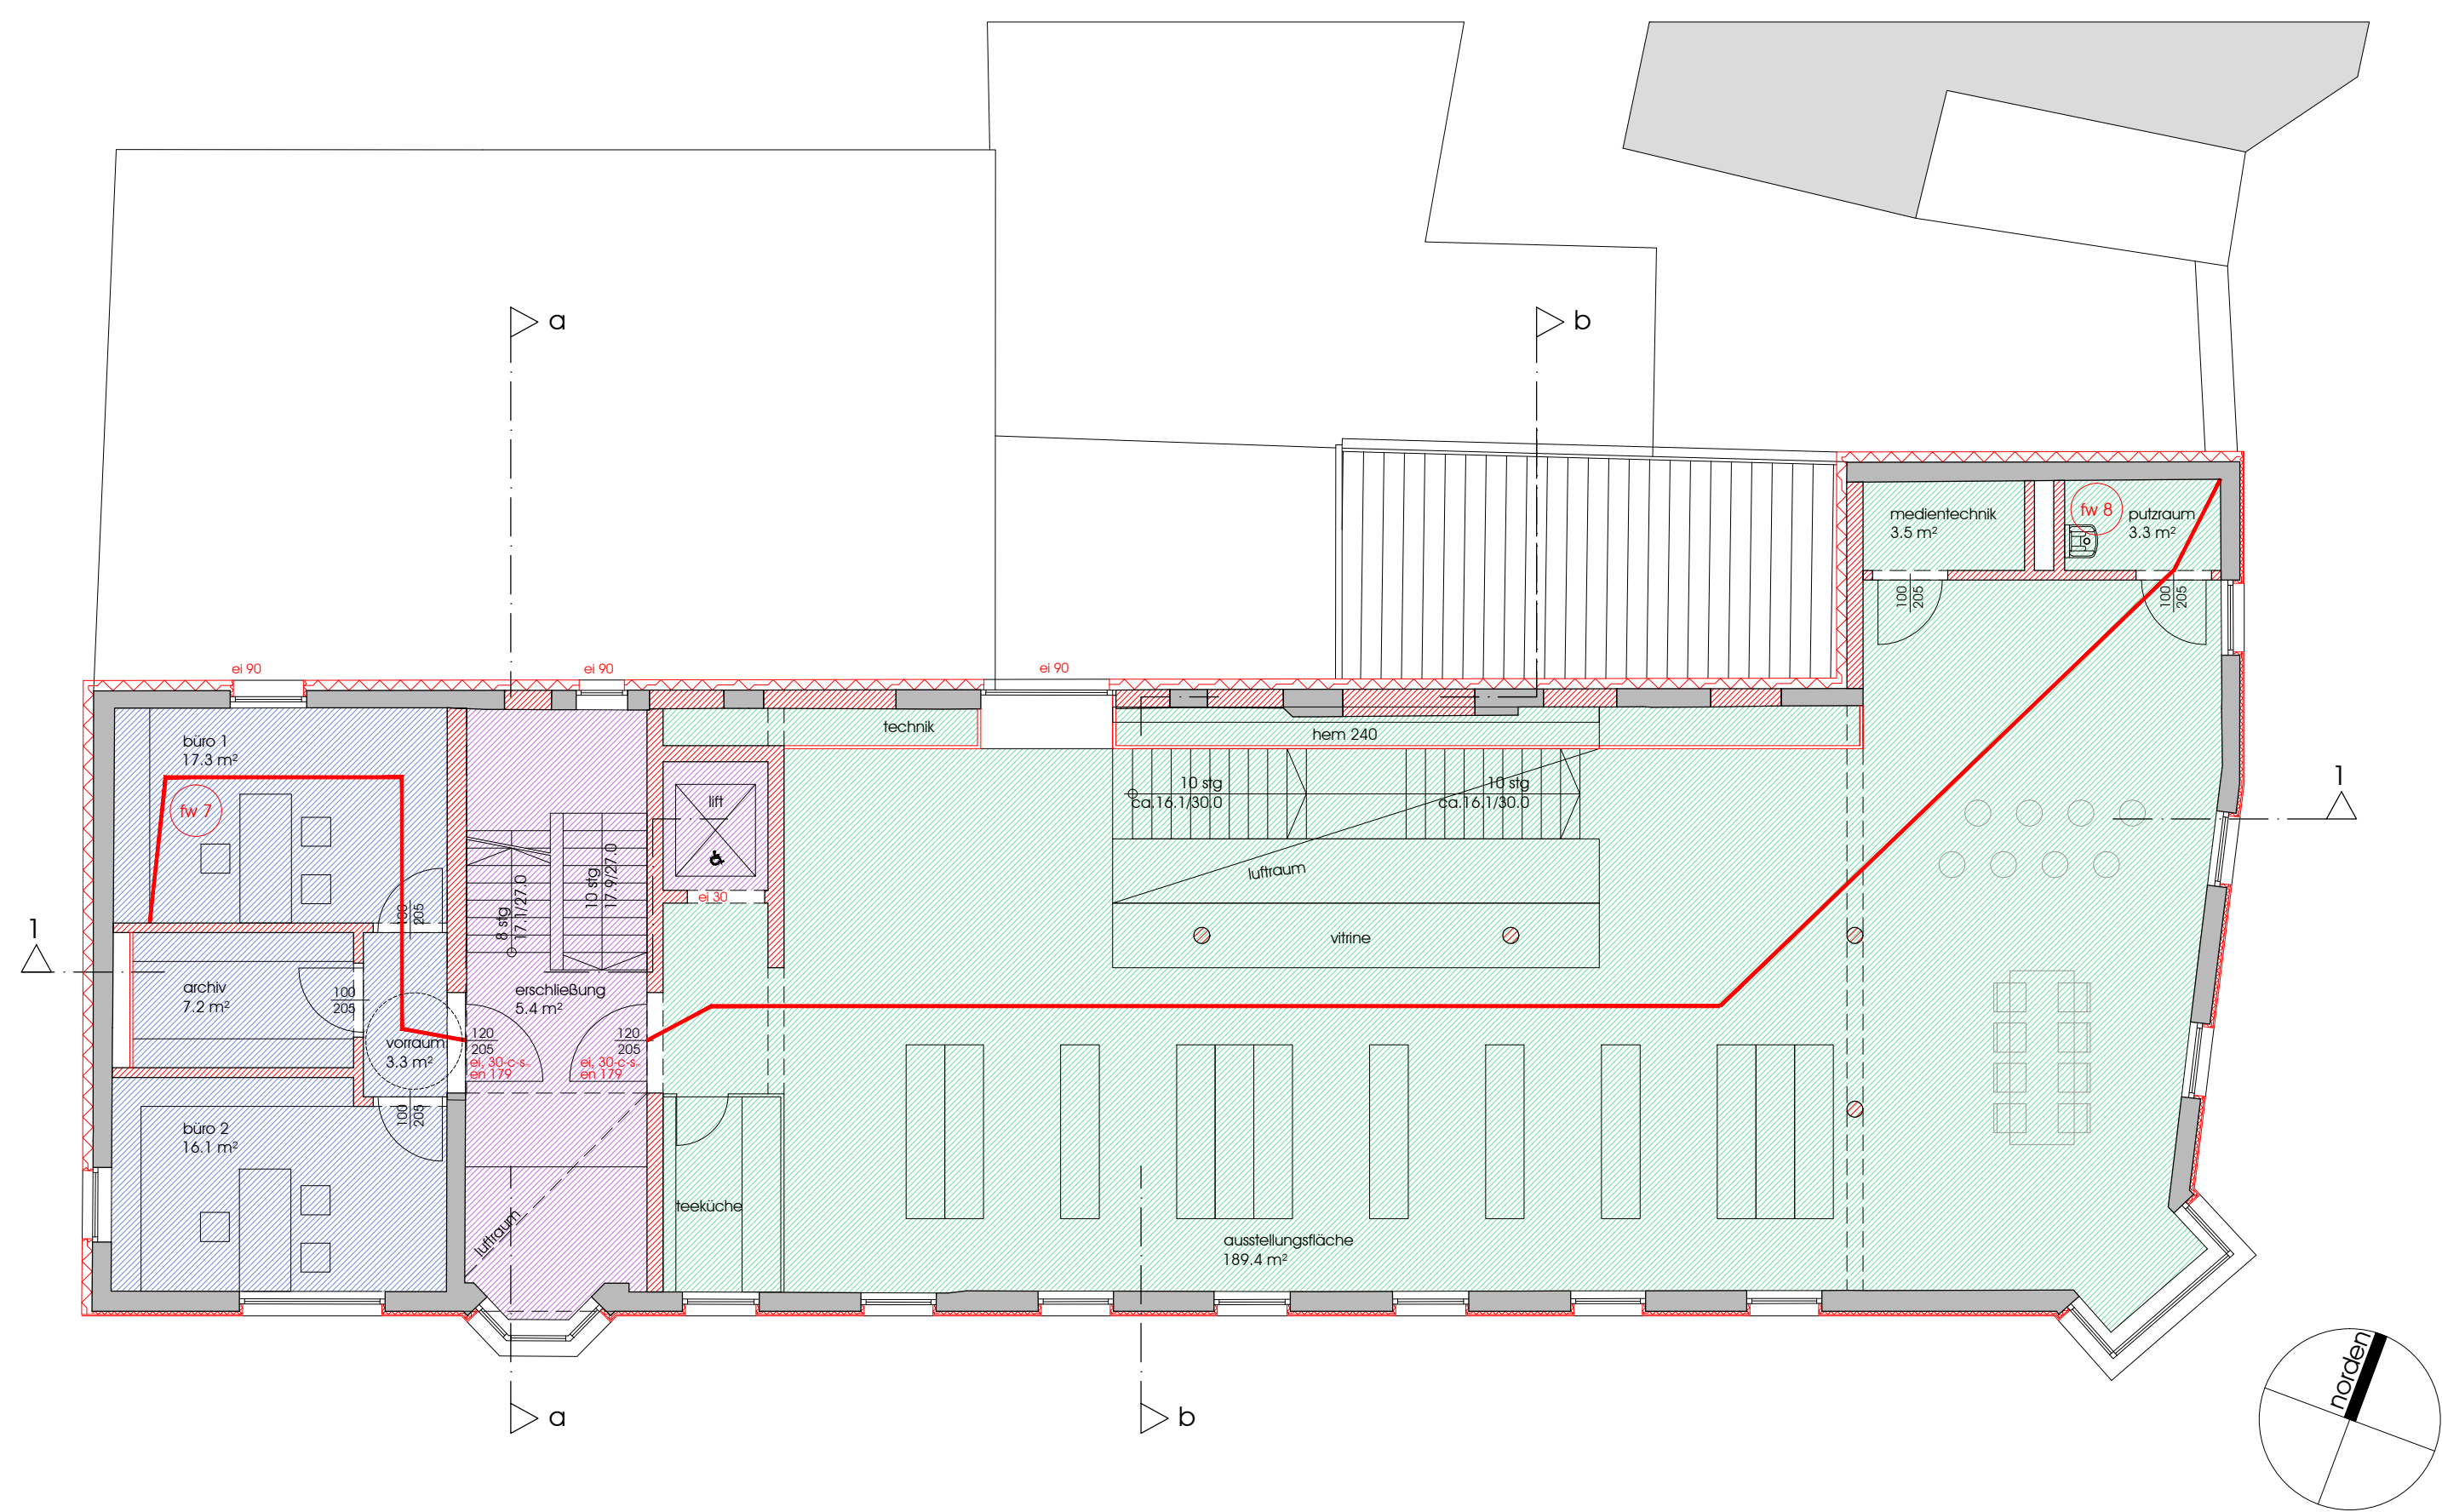


m 1:100

einreichung


projekt: museum wattens sanierung neidharthaus		1501 mw
planverfasser: architektur - projektmanagement baurichter dsg. ing. andreas wendlinger A-6060 WBL Brunnenstraße 31 +43 (0)52222131 office@wendlinger.co www.wendlinger.co	bauherr, grundstückseigentümer: marktgemeinde Wattens Innsbrucker Straße 3 6112 Wattens	behörde: wattens, am
mils, am 12.08.2016	wattens, am	wattens, am
planinhalt: brandschutz grundrisse	maßstab: 1:100	plan nr.: e 04 datum: 12.08.2016

Alle Zeichnungen sind Maßstabzeichnungen. Die Maßstäbe sind in der Legende angegeben. Die Zeichnungen sind als PDF-Datei zu betrachten. Die Zeichnungen sind als PDF-Datei zu betrachten.

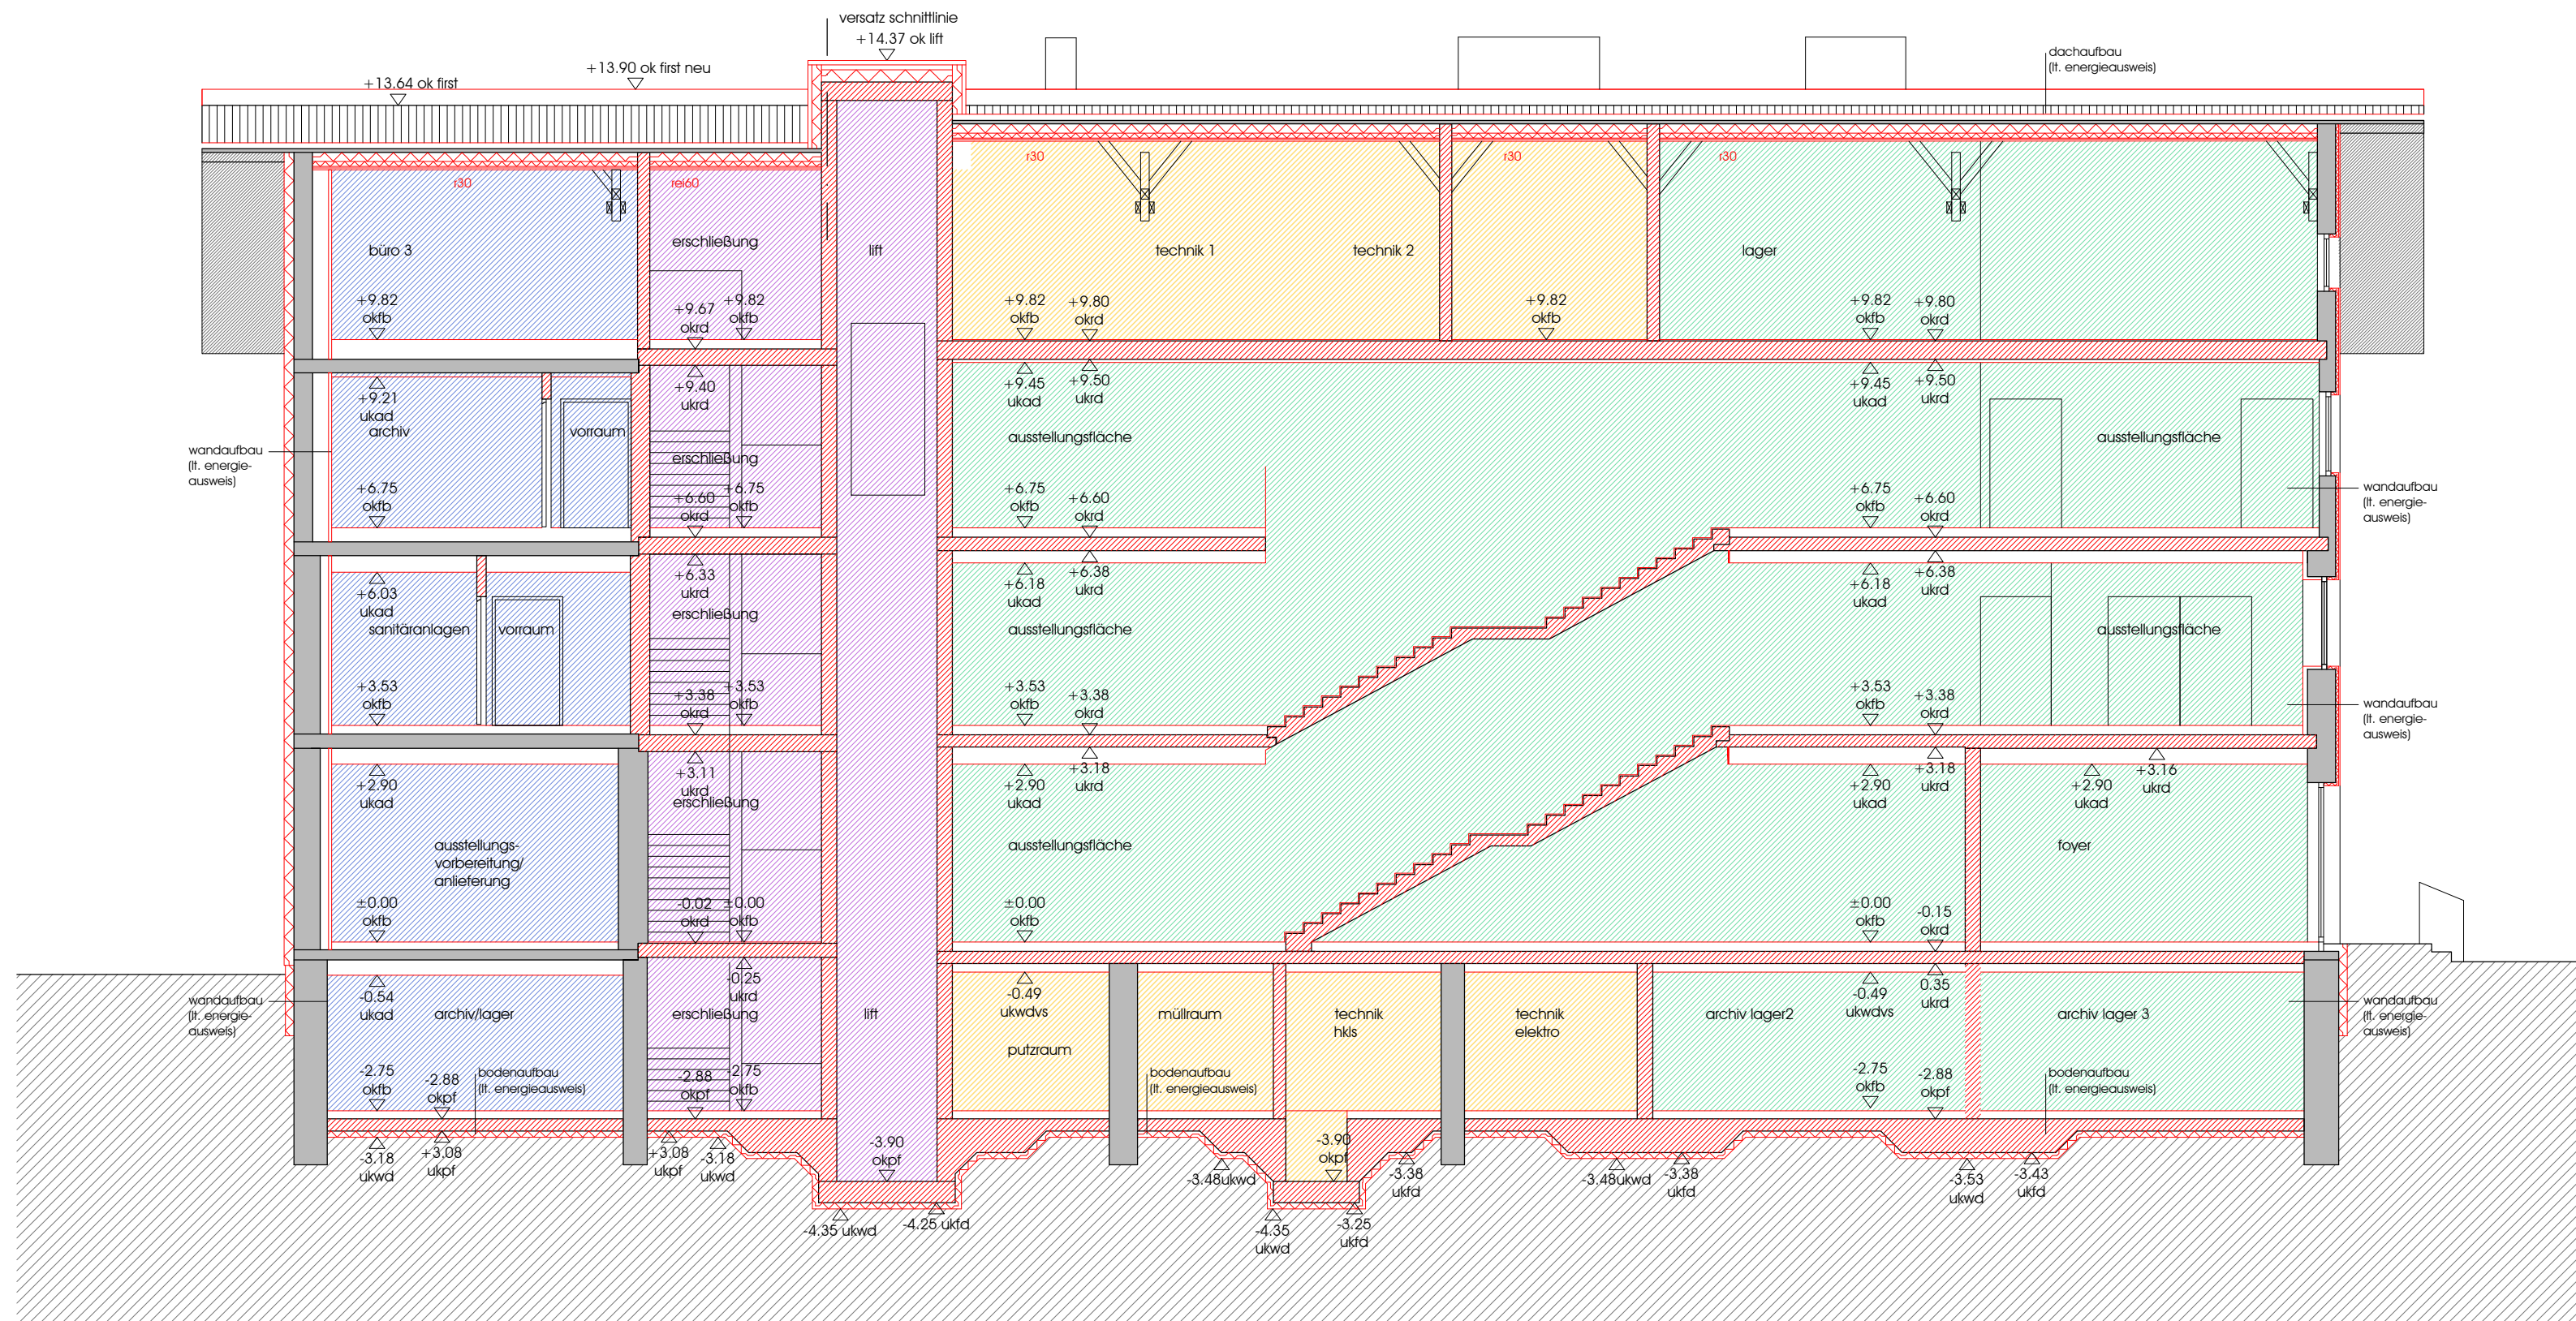

längsschnitt 1-1

m 1:100

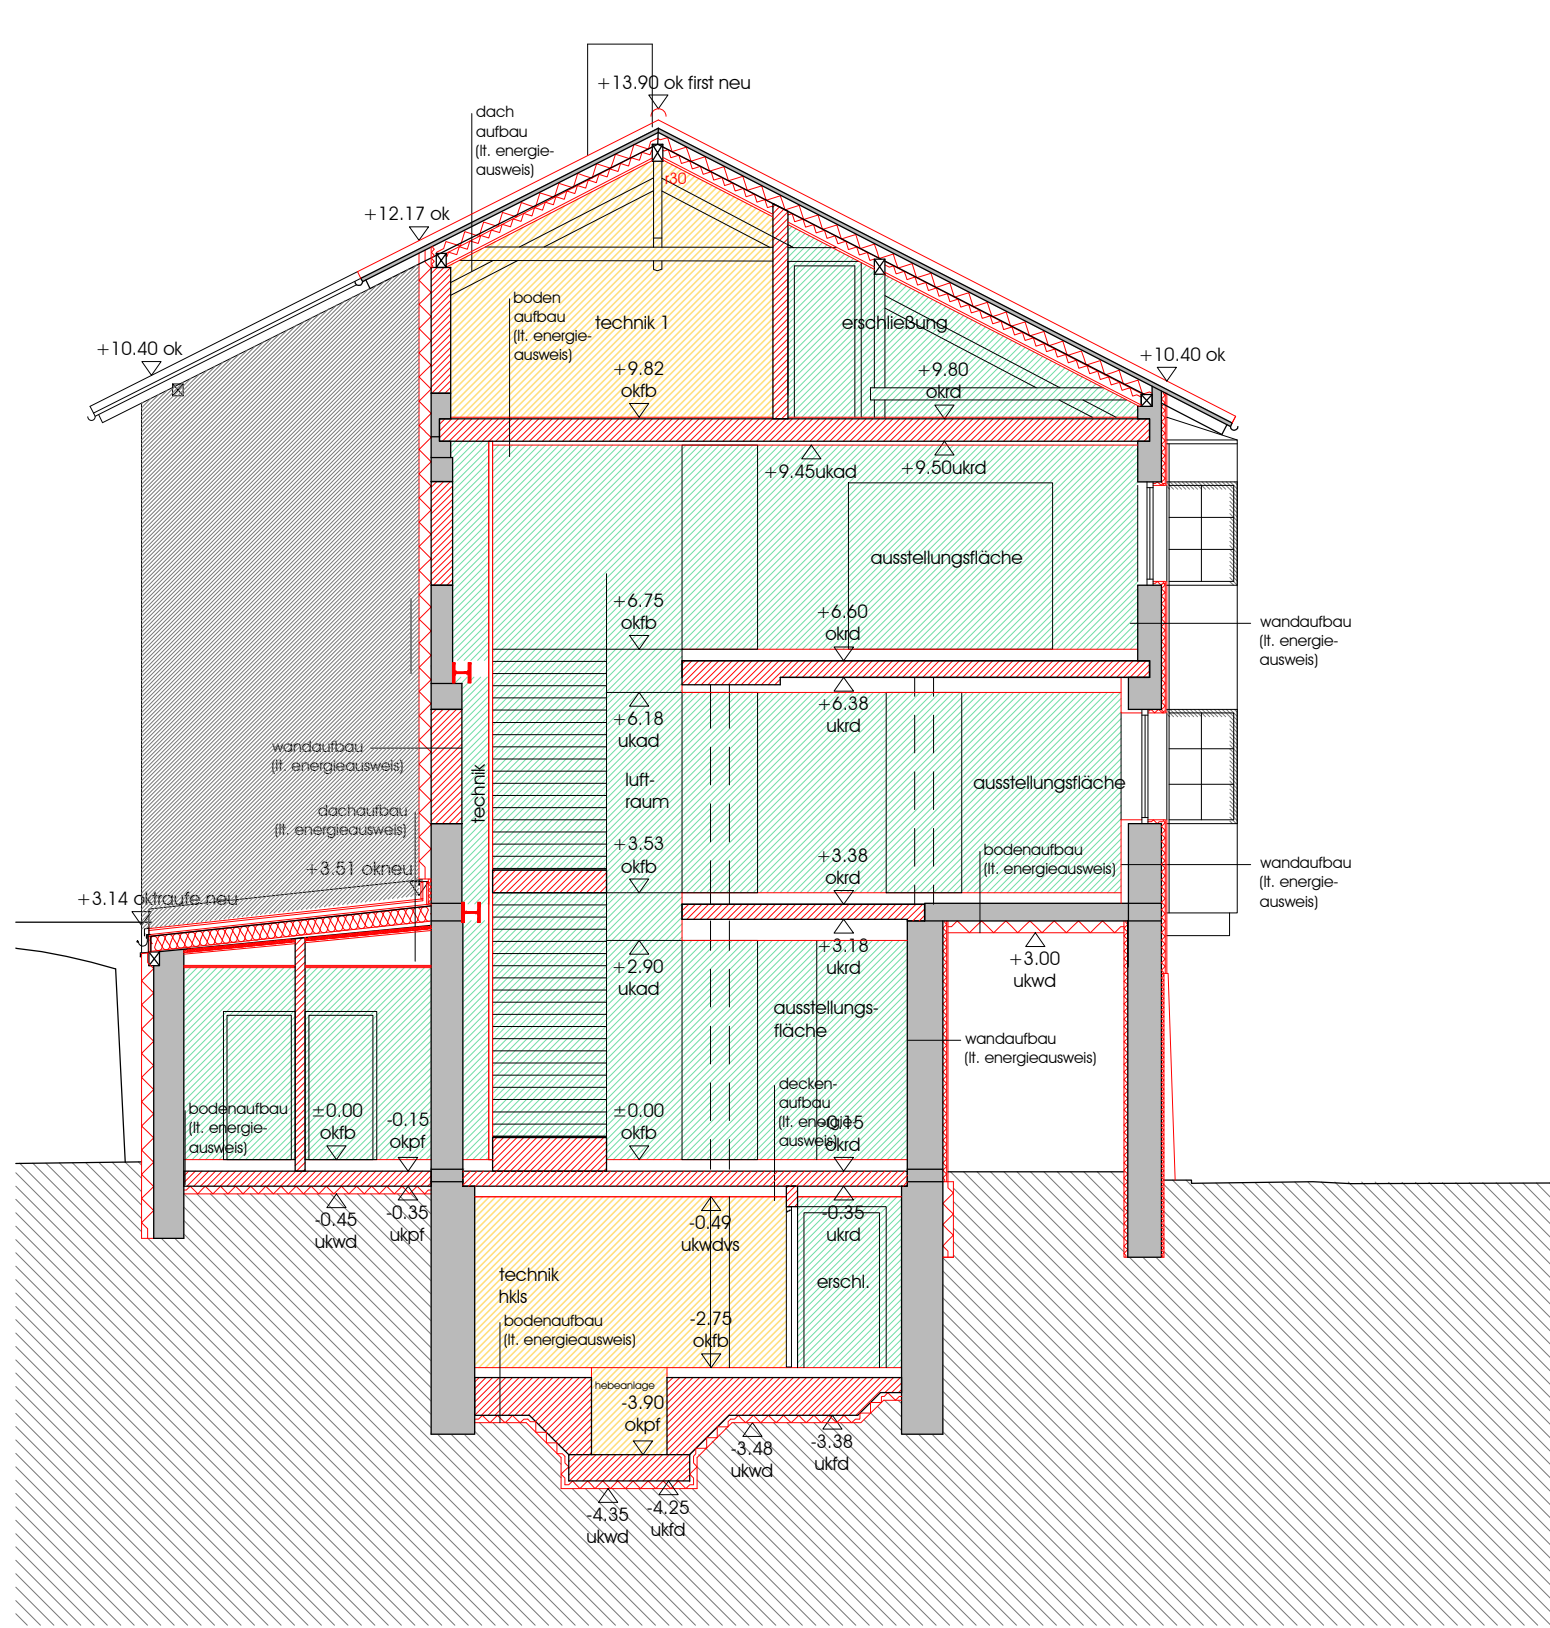

querschnitt a-a

m 1:100


gebäudeklasse 4 - 1 brandabschnitt
brandmeldeanlage vollschutz

- legende
- bereich 1: ost
 - bereich 2: stiegenhaus, durch trennwände und -decken abgetrennt
 - bereich 3: west
 - bereich 4: technik

- | | | | |
|-------|---------|-------|--|
| fw 1 | 7.30 m | fw 1 | ug archiv/lager schreibmasch. bis fluchstiegenhaus |
| fw 2 | 31.50 m | fw 2 | ug archiv/lager museum. bis fluchstiegenhaus |
| fw 3 | 11.20 m | fw 3 | eg ausstellungsvorbereitung/anlieferung ins freie |
| fw 4 | 36.60 m | fw 4 | eg wc barrierefrei bis fluchstiegenhaus |
| fw 5 | 9.10 m | fw 5 | 1. og wc herren bis fluchstiegenhaus |
| fw 6 | 25.50 m | fw 6 | 1. og edv/medientechnik/elektro bis fluchstiegenhaus |
| fw 7 | 10.90 m | fw 7 | 2. og büro museum bis fluchstiegenhaus |
| fw 8 | 28.10 m | fw 8 | 2. og putzraum bis fluchstiegenhaus |
| fw 9 | 7.60 m | fw 9 | dg museumsverein bis fluchstiegenhaus |
| fw 10 | 26.80 m | fw 10 | dg reservetfläche bis fluchstiegenhaus |


- legende
- abbruch
 - bestand
 - neubau

okfb eg neu = ±0.00 = 562.48 ü.a.

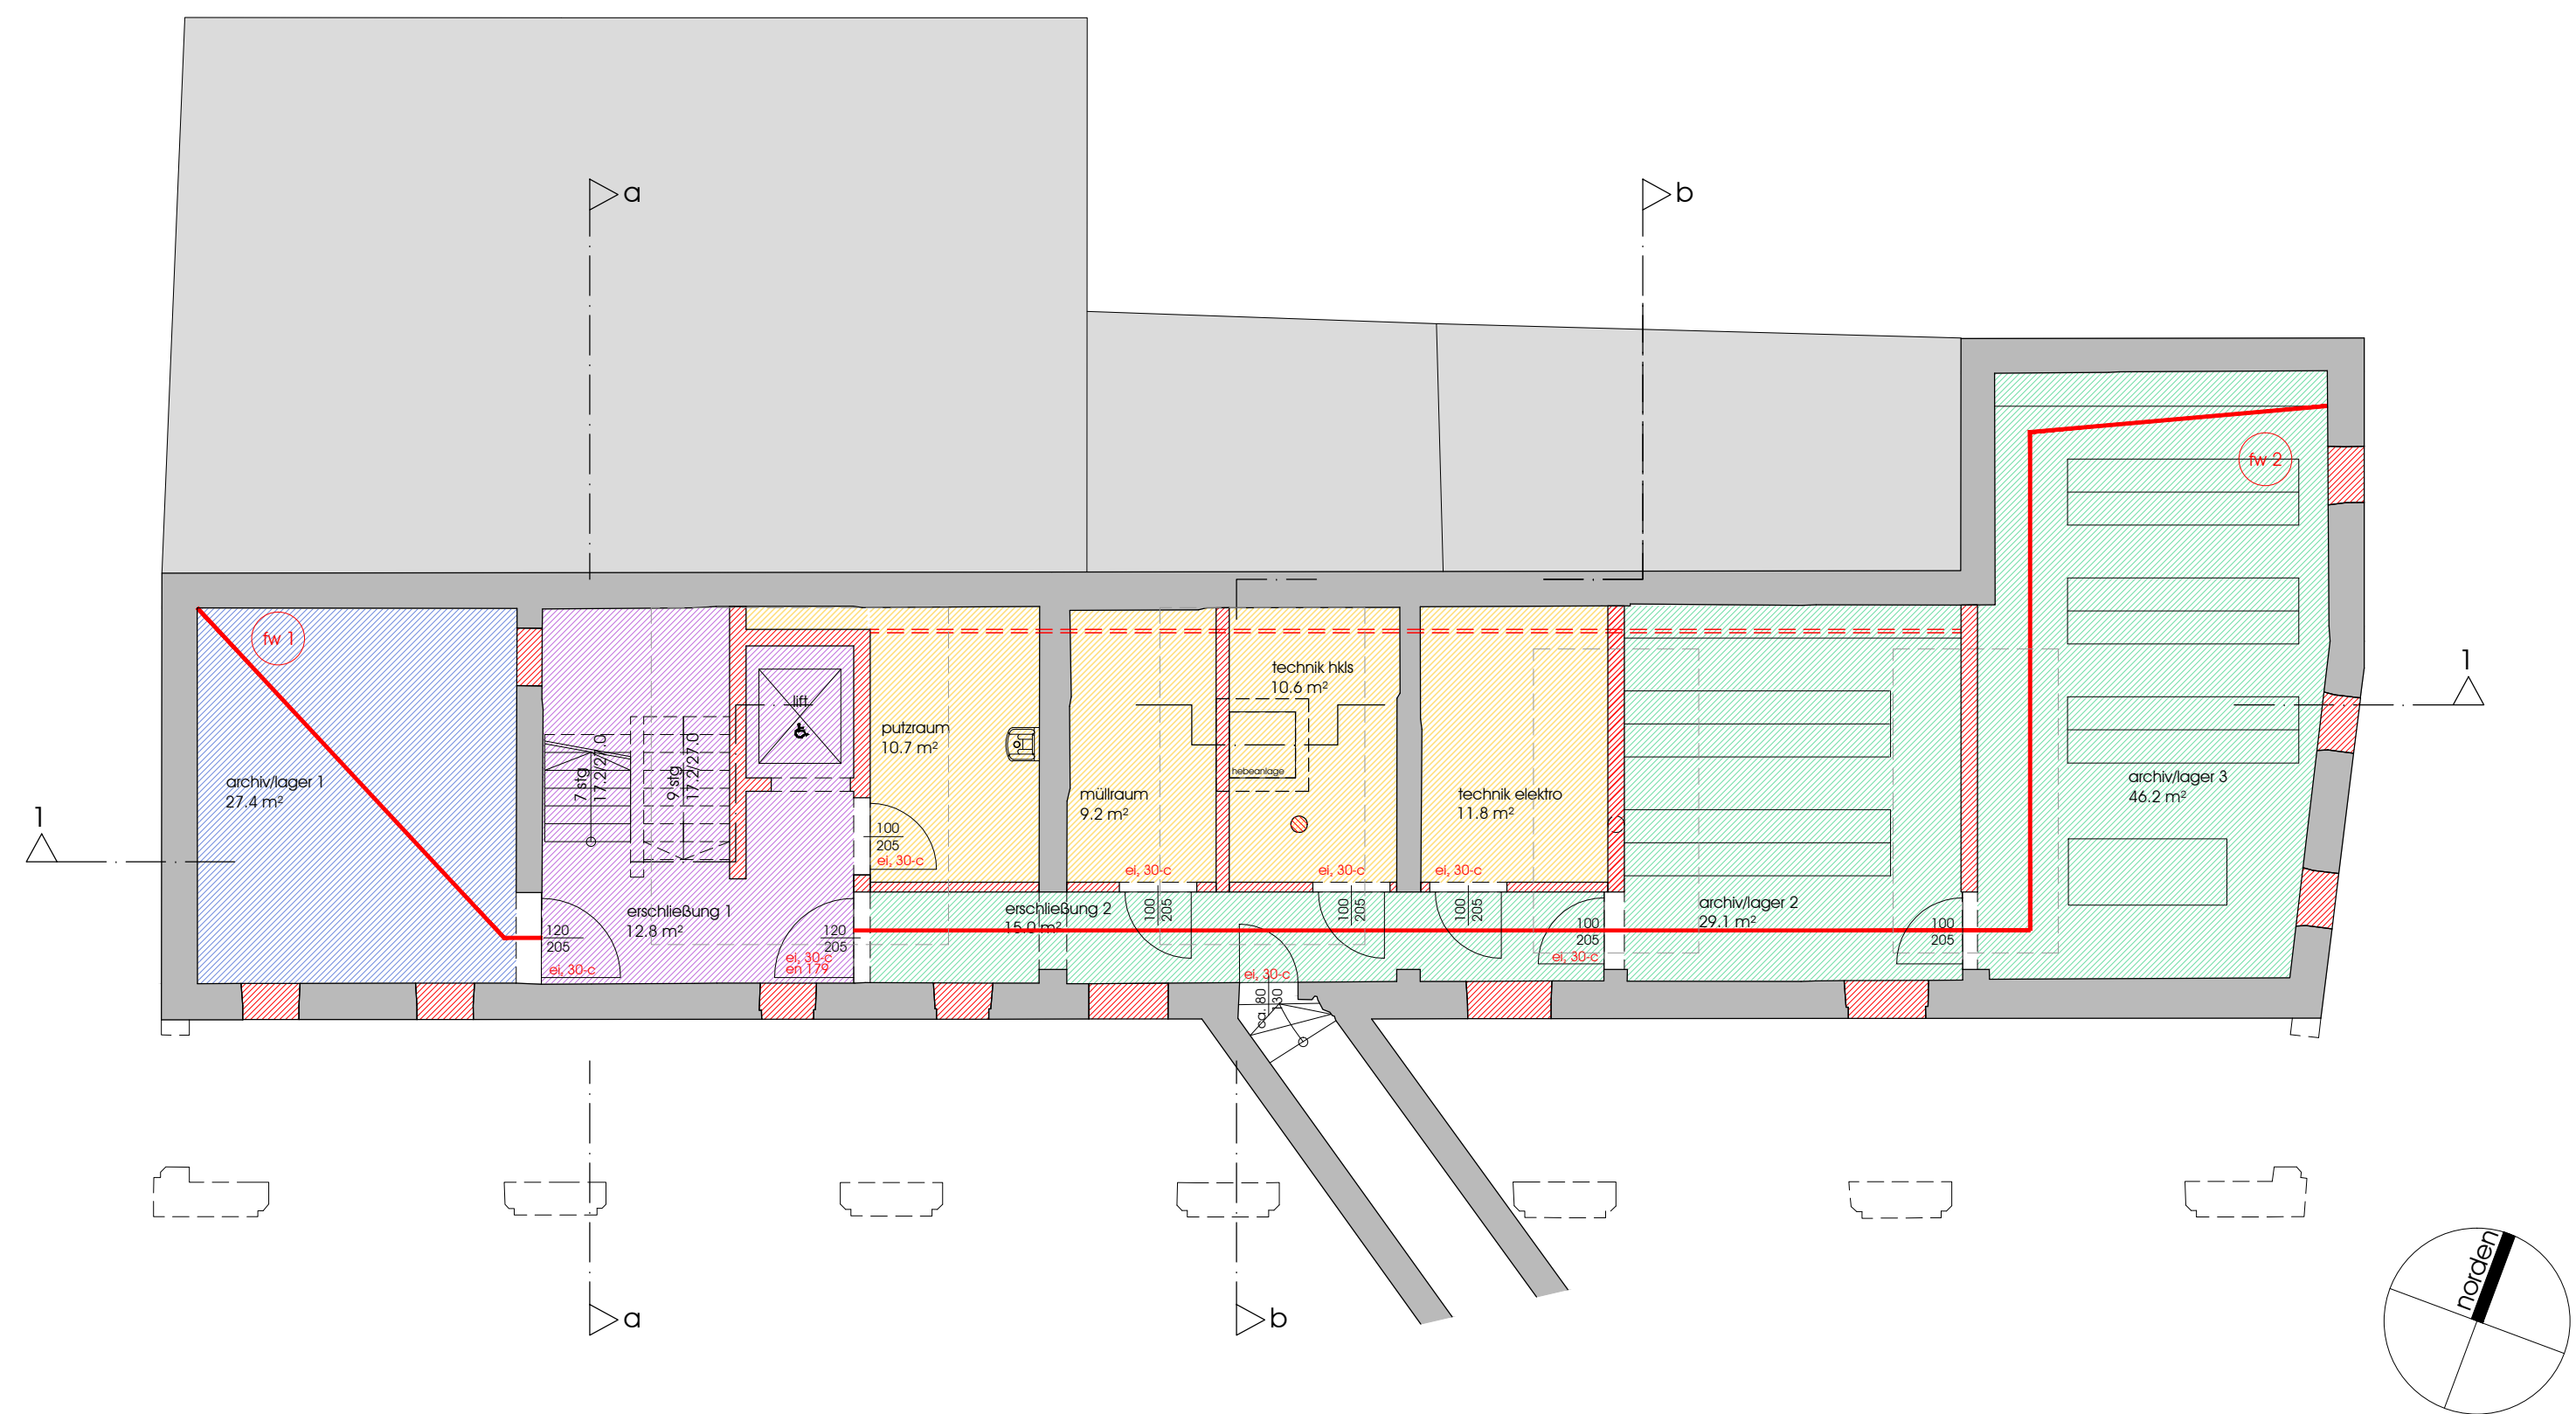

untergeschoss

m 1:100

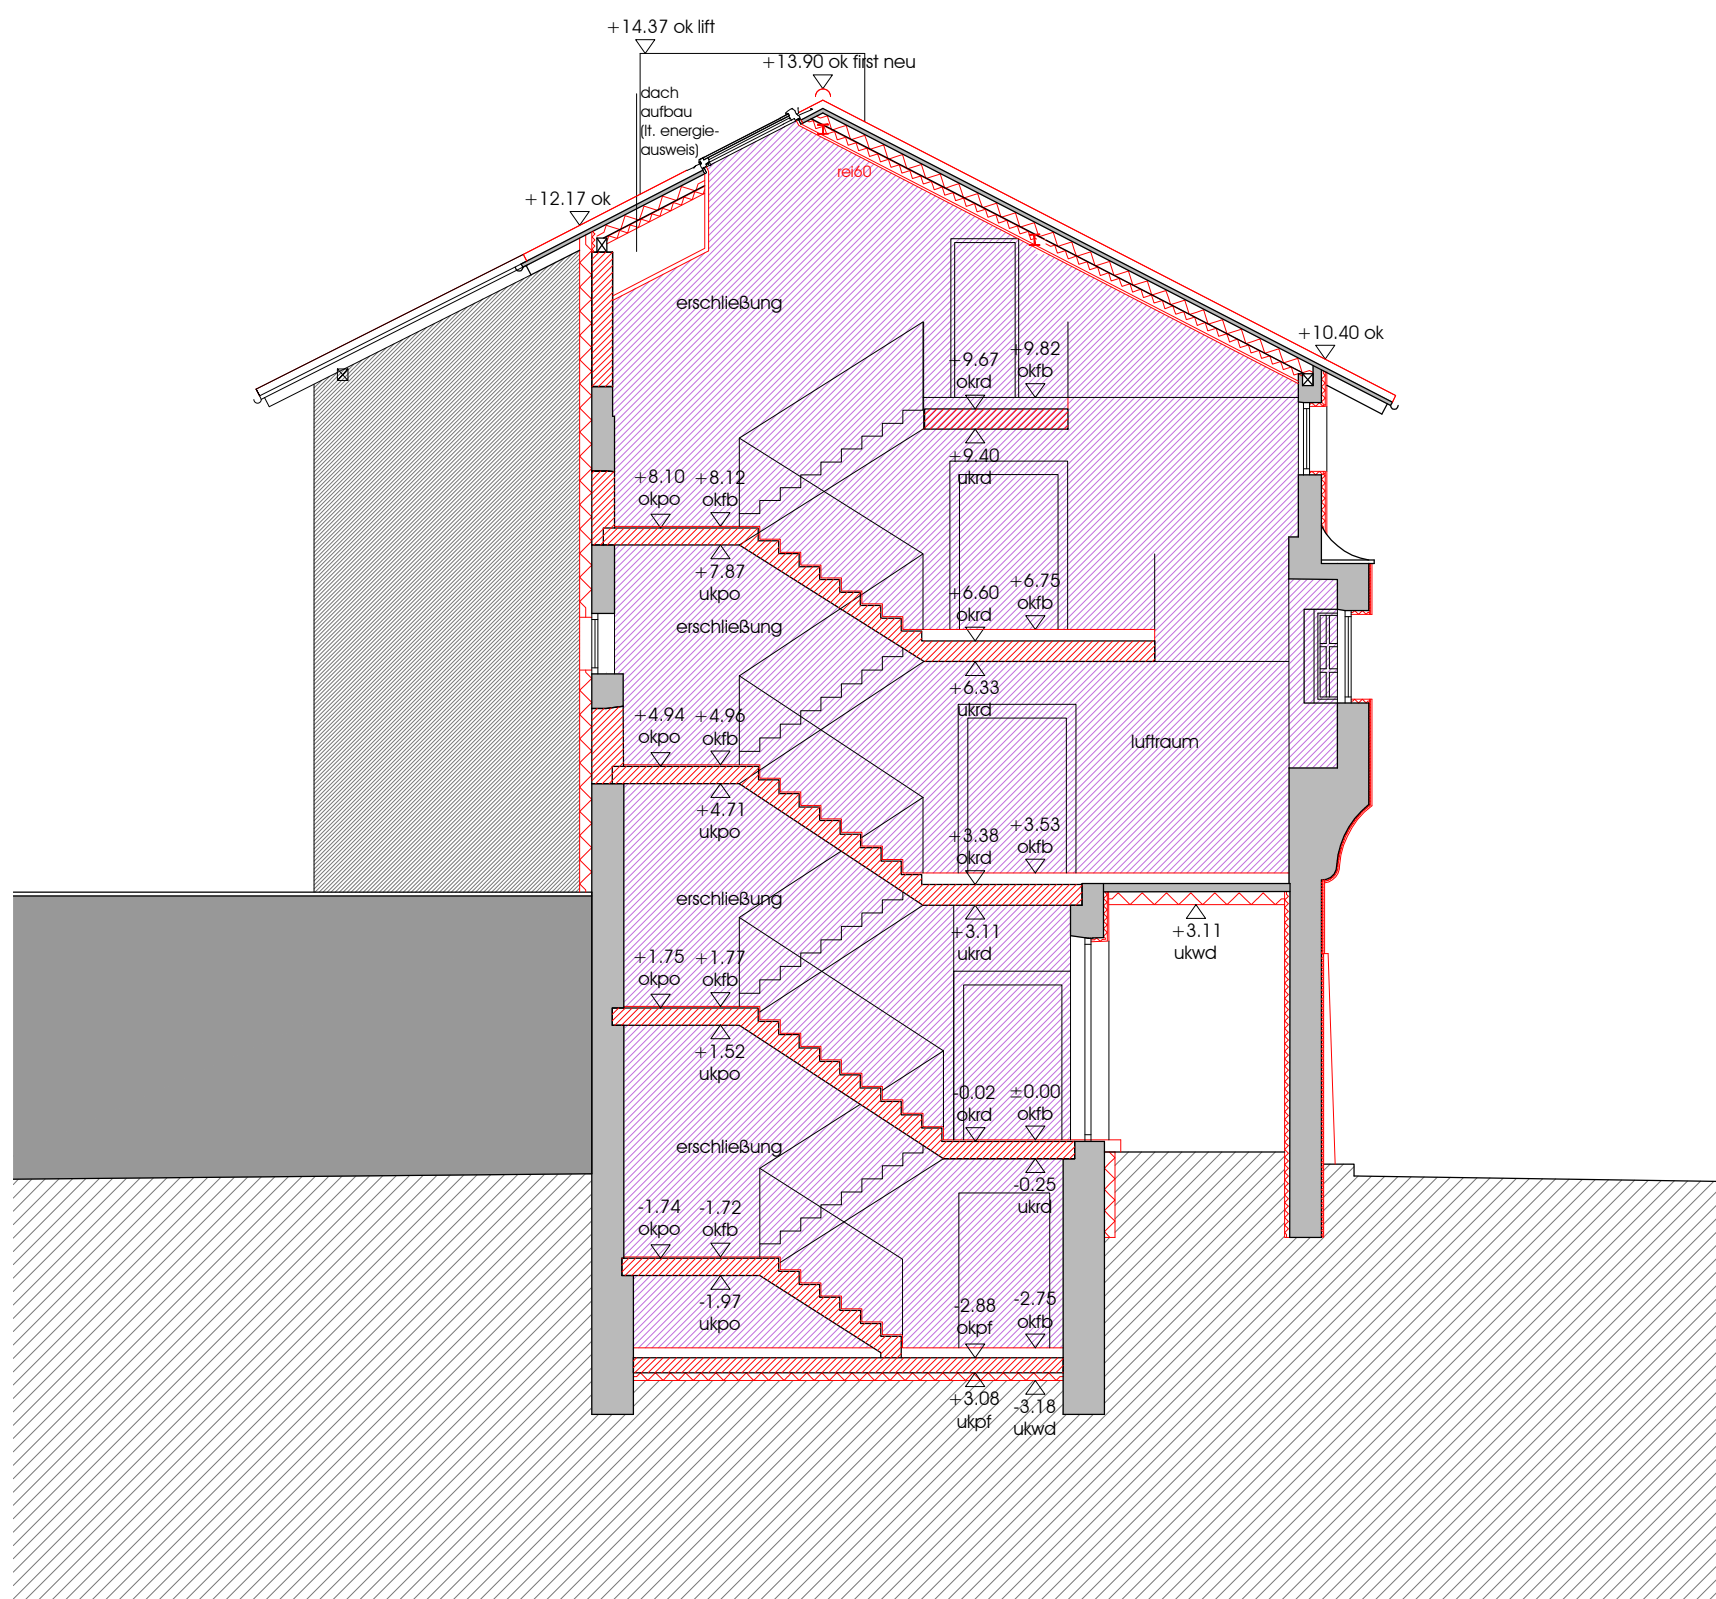

querschnitt b-b

m 1:100

einreichung

projekt: museum wattens sanierung neidharthaus		1501 mw
planverfasser:	bauherr, grundstückseigentümer:	behörde:
 Architektur - Projektmanagement baumeister Dipl.-Ing. Andreas Wendlinger A-6020 Wels (Burgenstraße 31) +43(0)2272(0) office@wendlinger.at www.wendlinger.at	marktgemeinde Wattens insbrucker straße 3 6112 wattens	
	wattens, am	wattens, am
mils, am 12.08.2016		
planinhalt: brandschutz grundriss, schnitte	maßstab 1:100	plan nr.: datum: e 05 12.08.2016

diese Zeichnung ist geplanter Lagerplan und ist nicht zum unmittelbaren Bau anzuwenden. Eine Verkleinerung oder Vergrößerung ist nicht zulässig.