



wattens

MARKTGEMEINDEAMT WATTENS

gemeinde@wattens.com · www.wattens.com

A-6112 WATTENS, Innsbrucker Straße 3
T +43 5224 5858-0 · F +43 5224 5858-48

KUNDMACHUNG

SachbearbeiterIn: Bettina Eder
Telefon: + 43 5224 5858 - 21
E-Mail: gemeinde@wattens.com

Wattens, am 21.03.2024

Der Gemeinderat der Marktgemeinde Wattens hat in der Sitzung am 21.03.2024 beschlossen, gem. §§ 94d Zif. 4 und 43 Abs. 1 in Verbindung mit § 24 Abs. 1 StVO 1960, BGBl. Nr. 159/1960 zuletzt geändert durch das Gesetz BGBl. I Nr. 154/2021, nachstehende

VERORDNUNG

zu erlassen:

Auf dem nördlichen Parkstreifen vor den Häusern Dr.-Karl-Stainer-Straße von der Hausnummer 39 bis zur Hausnummer 33, wird das „HALTEN und PARKEN“ ausgenommen Fahrzeuge mit Parkkarte für die Zone A, verboten.

Die Verordnung tritt mit Anbringung der Verkehrszeichen gem. § 52a Zif. 13 b StVO „HALTEN und PARKEN verboten“ mit einer Zusatztafel gem. § 54 Abs. 5 lit. 1 (Anfang), § 54 Abs. 5 lit. 2 (Ende) und § 54 Abs. 5 lit. 3 (↔) StVO, sowie einer Zusatztafel gem. § 54 Abs. 5 StVO mit der Aufschrift „ausgenommen Fahrzeuge mit Parkkarte für die Zone A“ und einer Zusatztafel gem. § 54 Abs. 5 StVO mit der Aufschrift „No Parking! Special permit necessary“ in Kraft.


Die Kundmachung der Verordnung erfolgt gem. § 44 Abs. 1 StVO 1960 durch Anbringung der Vorschriftszeichen und Zusatztafeln an den im Plan mit der Plannummer 24-049-02-LP vom 26.02.2024 festgelegten Standorten. Der genannte Plan bildet einen integrierenden Bestandteil dieser Verordnung. Der Zeitpunkt und Ort der Anbringung sämtlicher verkehrsregelnder Maßnahmen sind in einem Aktenvermerk gem. § 16 AVG festzuhalten.

Die Verordnung tritt mit dem Tag der Anbringung der genannten Verkehrszeichen in Kraft.



Für den Gemeinderat:
Der Bürgermeister
MMag. Lukas Schmied

An Amts-/Kundmachungstafel
angeschlagen am: 22.03.2024
abzunehmen am:
abgenommen am:

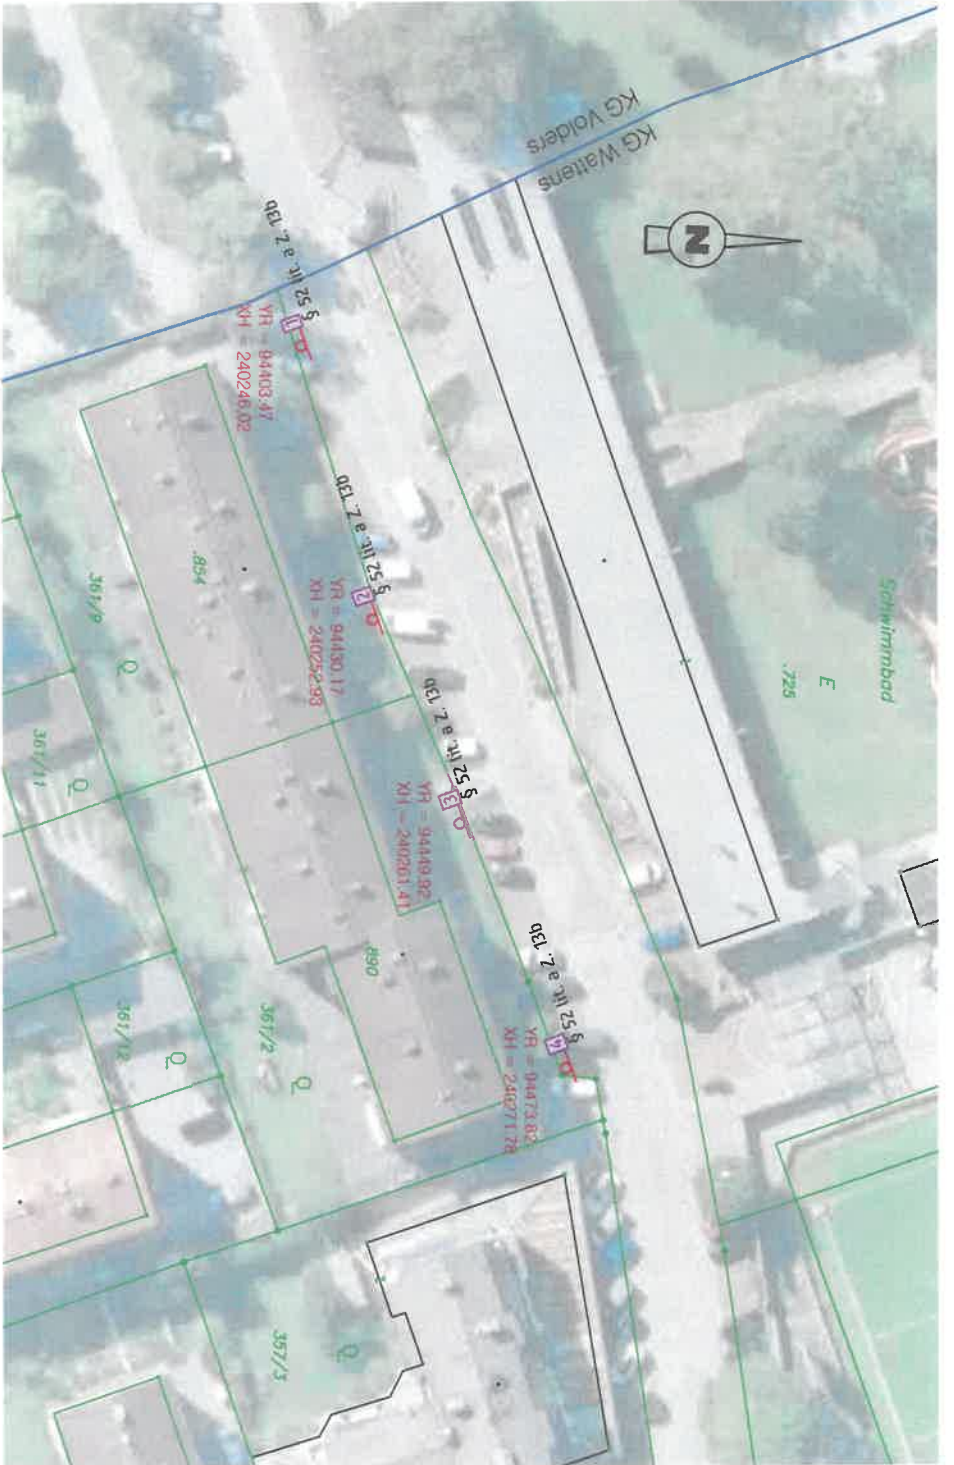

KG. Wattens 81020

- Katastergrenze
- XXX beanspruchte Grundparzellen
- Grundgrenze neu
- Fahrbahn
- Gehsteig/Gelweg
- Radweg
- Pflasterfläche
- Kunstbauten
- Böschungssicherungen
- Böschung-Damm
- Böschung-Einschnitt
- Auffüllung, Grünfläche
- Ausschüttung
- Versickerungsmulde/-becken
- Gewässer
- Entwässerung
- Fahrfächenbedarf PKW
- Fahrfächenbedarf Müllfahrzeug 3-achsrig
- Fahrfächenbedarf 15m Bus

§ 52 lit. a Z. 13b



§ 52 lit. a Z. 13b



§ 52 lit. a Z. 13b



Zusatztafel:
ausgenommen Fahrzeuge
mit Parkkarte für die Zone A
NO PARKING! special
permitted necessary

Vorschlag einer Parkkarte

Gemeinde Wattens	Zone A
Zone	Zone A
Id. Nr. der Parkkarte:	0123
Behördliches Kennzeichen:	IL-999 XX
Gültigkeitsdauer:	DD/MM/YYYY
Ausstellungsdatum:	DD/MM/YYYY
Amtssignatur:	
Ausnahmebewilligung zum Parken in der Zone A gemäß § 45 Abs. 2 SVO	
Diese Berechtigungskarte ist sichtbar hinter der Windschutzscheibe im Fahrzeug anzubringen.	

	Gemeinde Wattens	Einlage	-
		Ausfertigung	-

Verkehrskonzept Nord-West			
Datum:	2024-02-26	Plannr.:	24-049-02-1P
		Beauftragter:	Scd
Dr.-Karl-Stainer-Straße H + P Verbot Lageplan M1 :500			

HE
Hirschröder und Einsiedler OG
Ingenieurbüro für Verkehrswesen
A-8030 Hall, Eisenstraße 3
Tel: 0222320115, Fax: 02223204545
E-mail: hirschröder@he-og.at, janssiedler@he-og.at
VERKEHRSPLANUNG