



wattens

MARKTGEMEINDEAMT WATTENS

gemeinde@wattens.com · www.wattens.com

A-6112 WATTENS, Innsbrucker Straße 3
T +43 5224 5858-0 · F +43 5224 5858-48

Wattens, am 05.08.2025

KUNDMACHUNG

Der Marktgemeinde Wattens betreffend die Erlassung von Verkehrsverboten bzw. Verkehrsbeschränkungen im Gemeindegebiet von Wattens.

im Bereich Vögelsberg/Halbeisfeld/Rodelbahn

VERORDNUNG

Gemäß §§ 43 Abs. 1a und mit § 94d Z 16 der Straßenverkehrsordnung 1960 – StVO 1960, BGBl.Nr.159, idgF, werden anlässlich der Durchführung der mit Bescheid **Zahl 640-2-29-2025** bewilligten Arbeiten im Interesse der Sicherheit, Leichtigkeit und Flüssigkeit des Verkehrs und zur Sicherheit der mit den Arbeiten beschäftigten Personen folgende vorübergehende Verkehrsmaßnahmen im Zeitraum von 11.08.2025 bis 14.08.2025 verordnet:

- Fahrverbot §50/1StVO mit der "Zusatztafel" §54 StVO 1960 mit der Aufschrift: "ausgenommen Baustellenfahrzeuge" entlang der folgenden Bereiche:

(siehe Verkehrsleitplan) Zufahrt über Großvolderberger Landesstraße L371 möglich

| | |
|------------------------------|----------------------------------|
| Montag 11.08.2025 | Bereich Vögelsberg 01 |
| Dienstag 12.08.2025 | Bereich Halbeisfeld oben |
| Mittwoch 13.08.2025 | Bereich Halbeisfeld unten |
| Donnerstag 14.08.2025 | Rodelbahn |

Diese Verordnung tritt gemäß § 44 StVO 1960 mit dem Anbringen der angeführten Straßenverkehrszeichen in Kraft und endet mit deren Entfernung.

An Amts/Kundmachungstafel
angeschlagen am 08.08.2025
abgenommen am 18.08.2025


Für die Marktgemeinde Wattens

Der Bürgermeister
i.V. Vizebürgermeister
Mag. Martin Krämer




Dieses Dokument wurde von Mag. Martin Krämer elektronisch gefertigt und amtssigniert.
Prüfung unter <http://www.wattens.com/Amtssignatur>
Signatur aufgebracht am 06.08.2025

Vögelberg 01

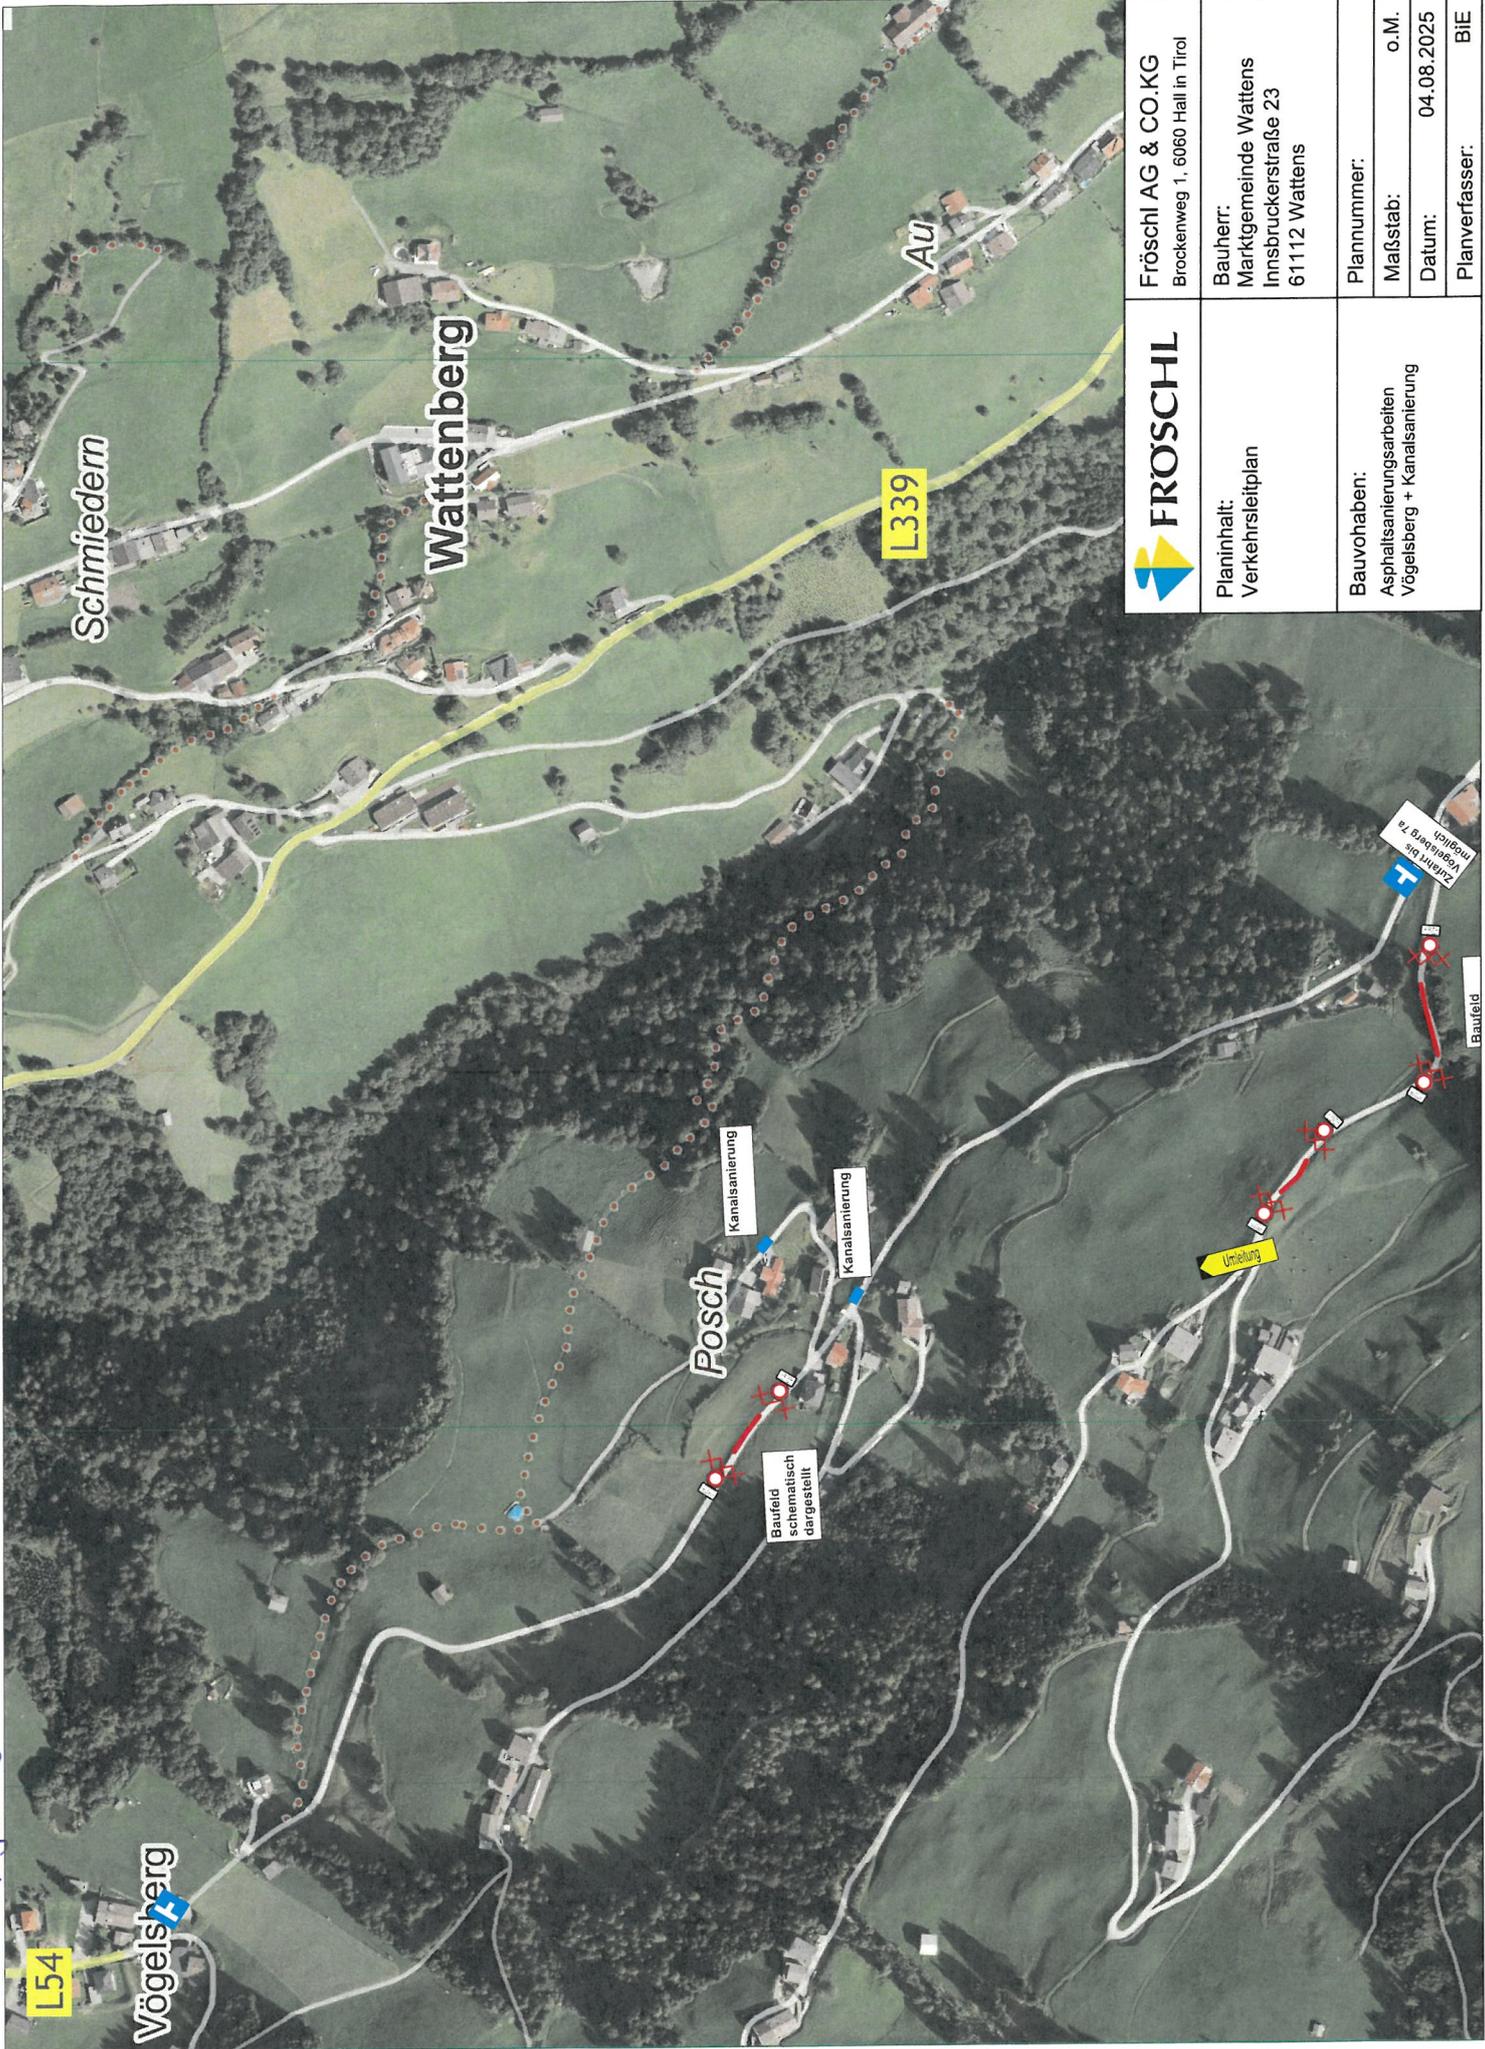


| | |
|--|---|
|  FRÖSCHL | Fröschl AG & CO.KG Brockenweg 1, 6060 Hall in Tirol |
| | Planinhalt: Verkehrsleitplan |
| Bauherr: Marktgemeinde Wattens Innsbruckerstraße 23 61112 Wattens | Plannummer: o.M. Datum: 04.08.2025 Planverfasser: BIE |
| Bauvohaben: Asphaltanierungsarbeiten Vögelberg + Kanalisanerung | |

Halbeisfeld 01

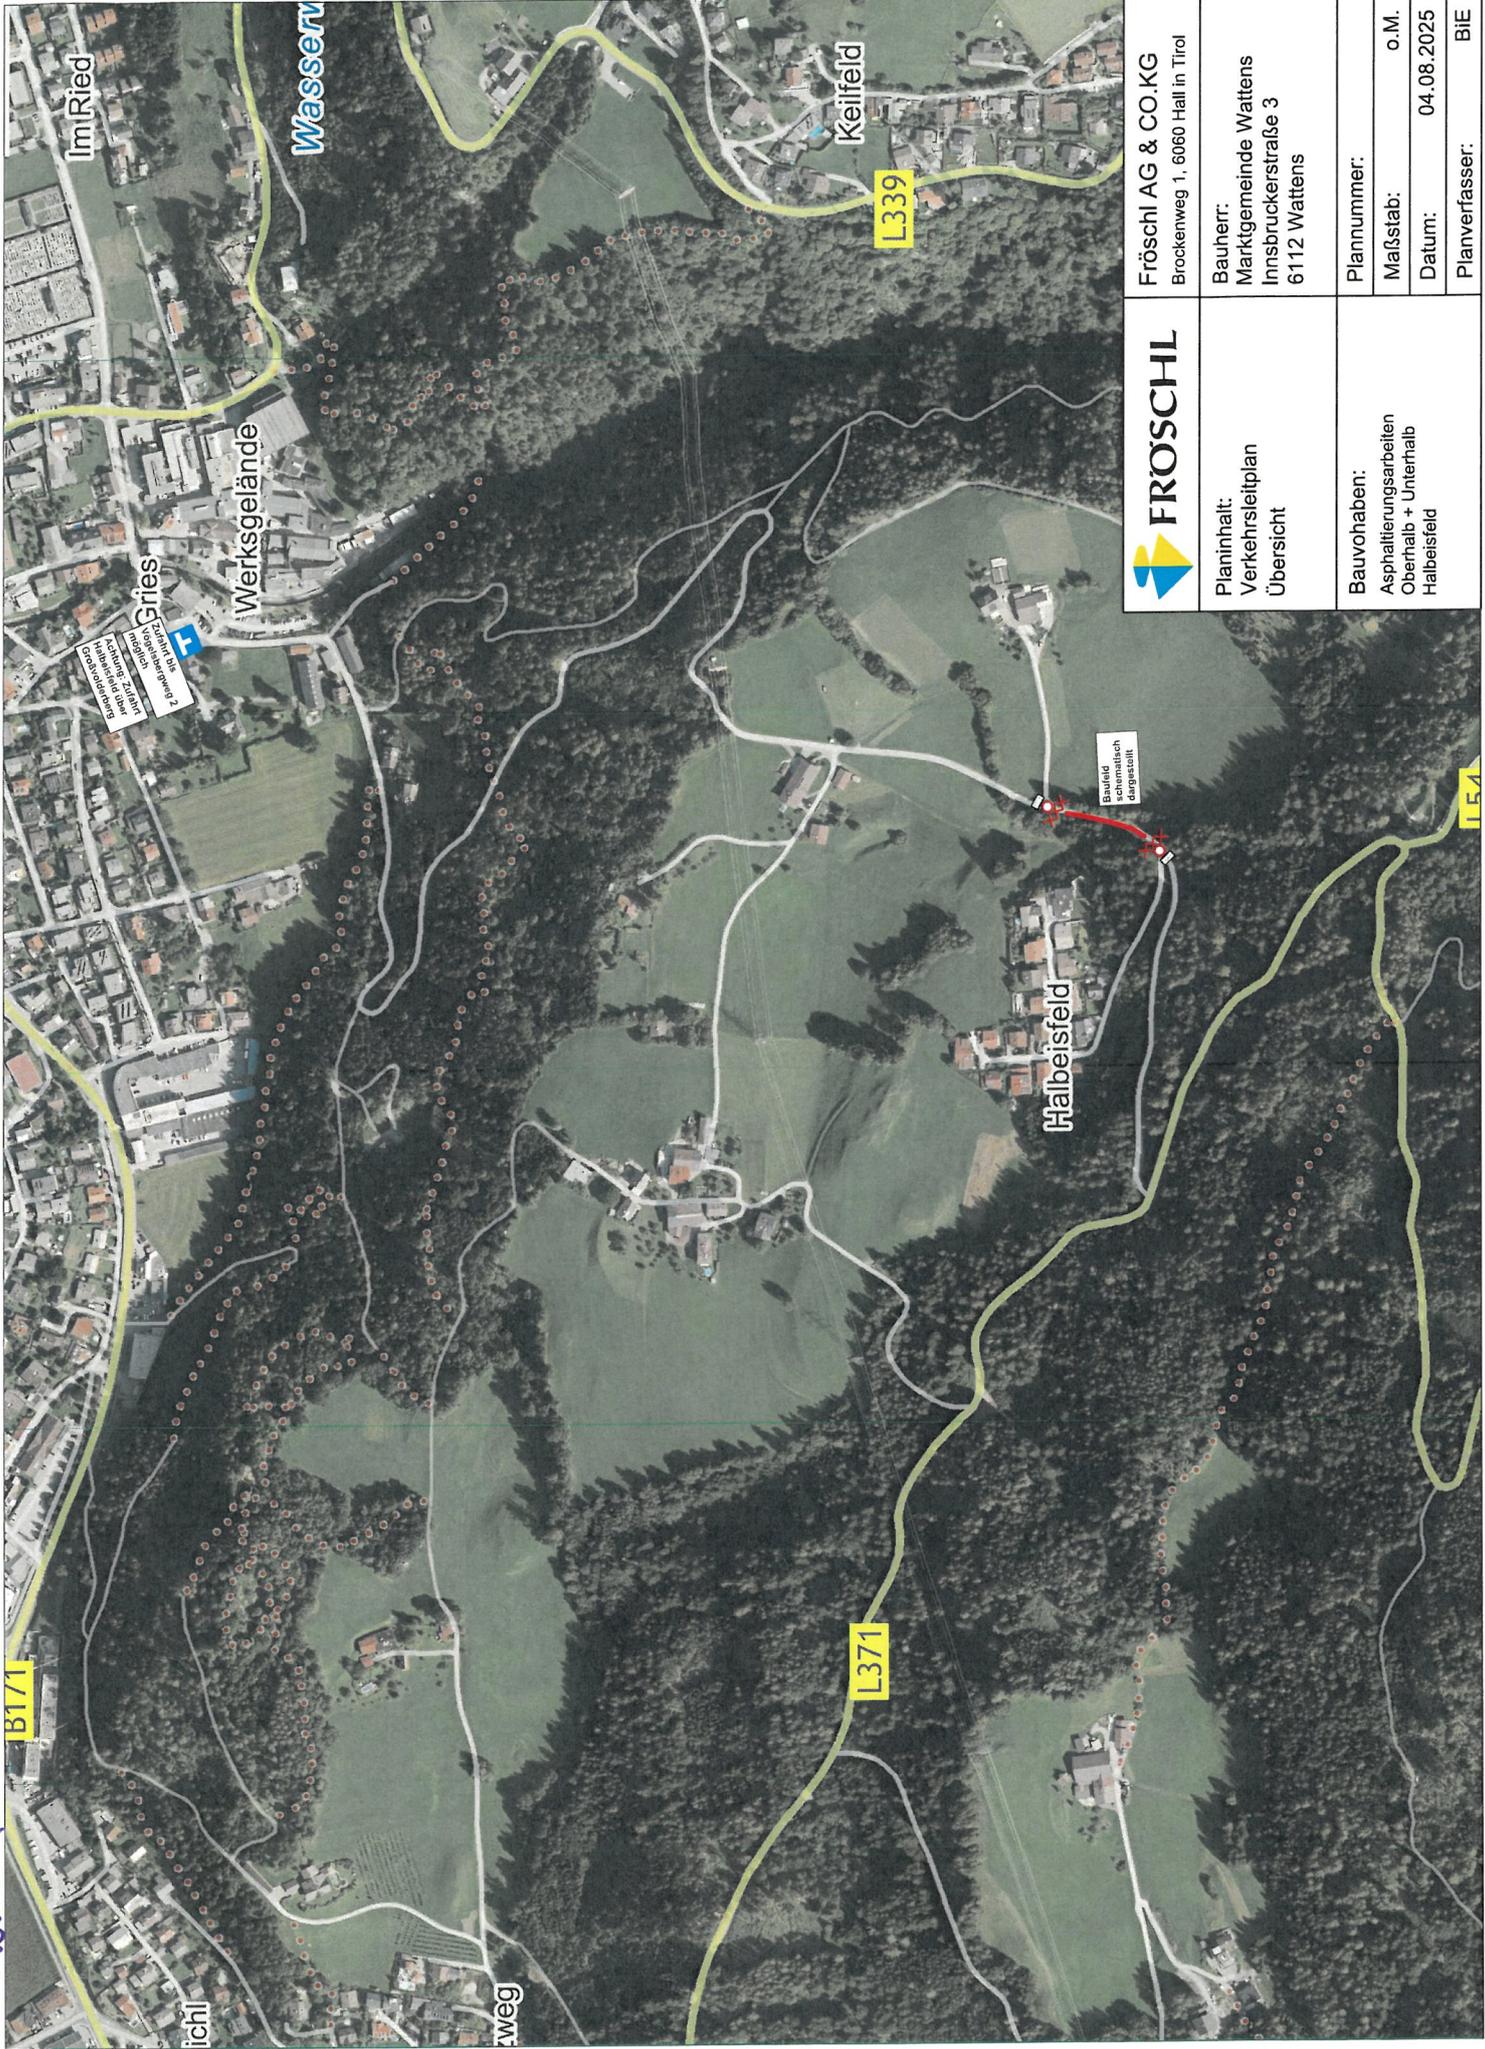


| | |
|---|---|
| FRÖSCHL  | Fröschl AG & CO.KG Brockenweg 1, 6060 Hall in Tirol |
| | Planinhalt: Verkehrleitplan Übersicht |
| Bauvohaben: Asphaltierungsarbeiten Oberhalb + Unterhalb Halbeisfeld | Bauherr: Marktgemeinde Wattens Innsbruckerstraße 3 6112 Wattens |
| | Plannummer: |
| | Maßstab: o.M. |
| | Datum: 04.08.2025 |
| | Planverfasser: BIE |

Halbeisfeld 02

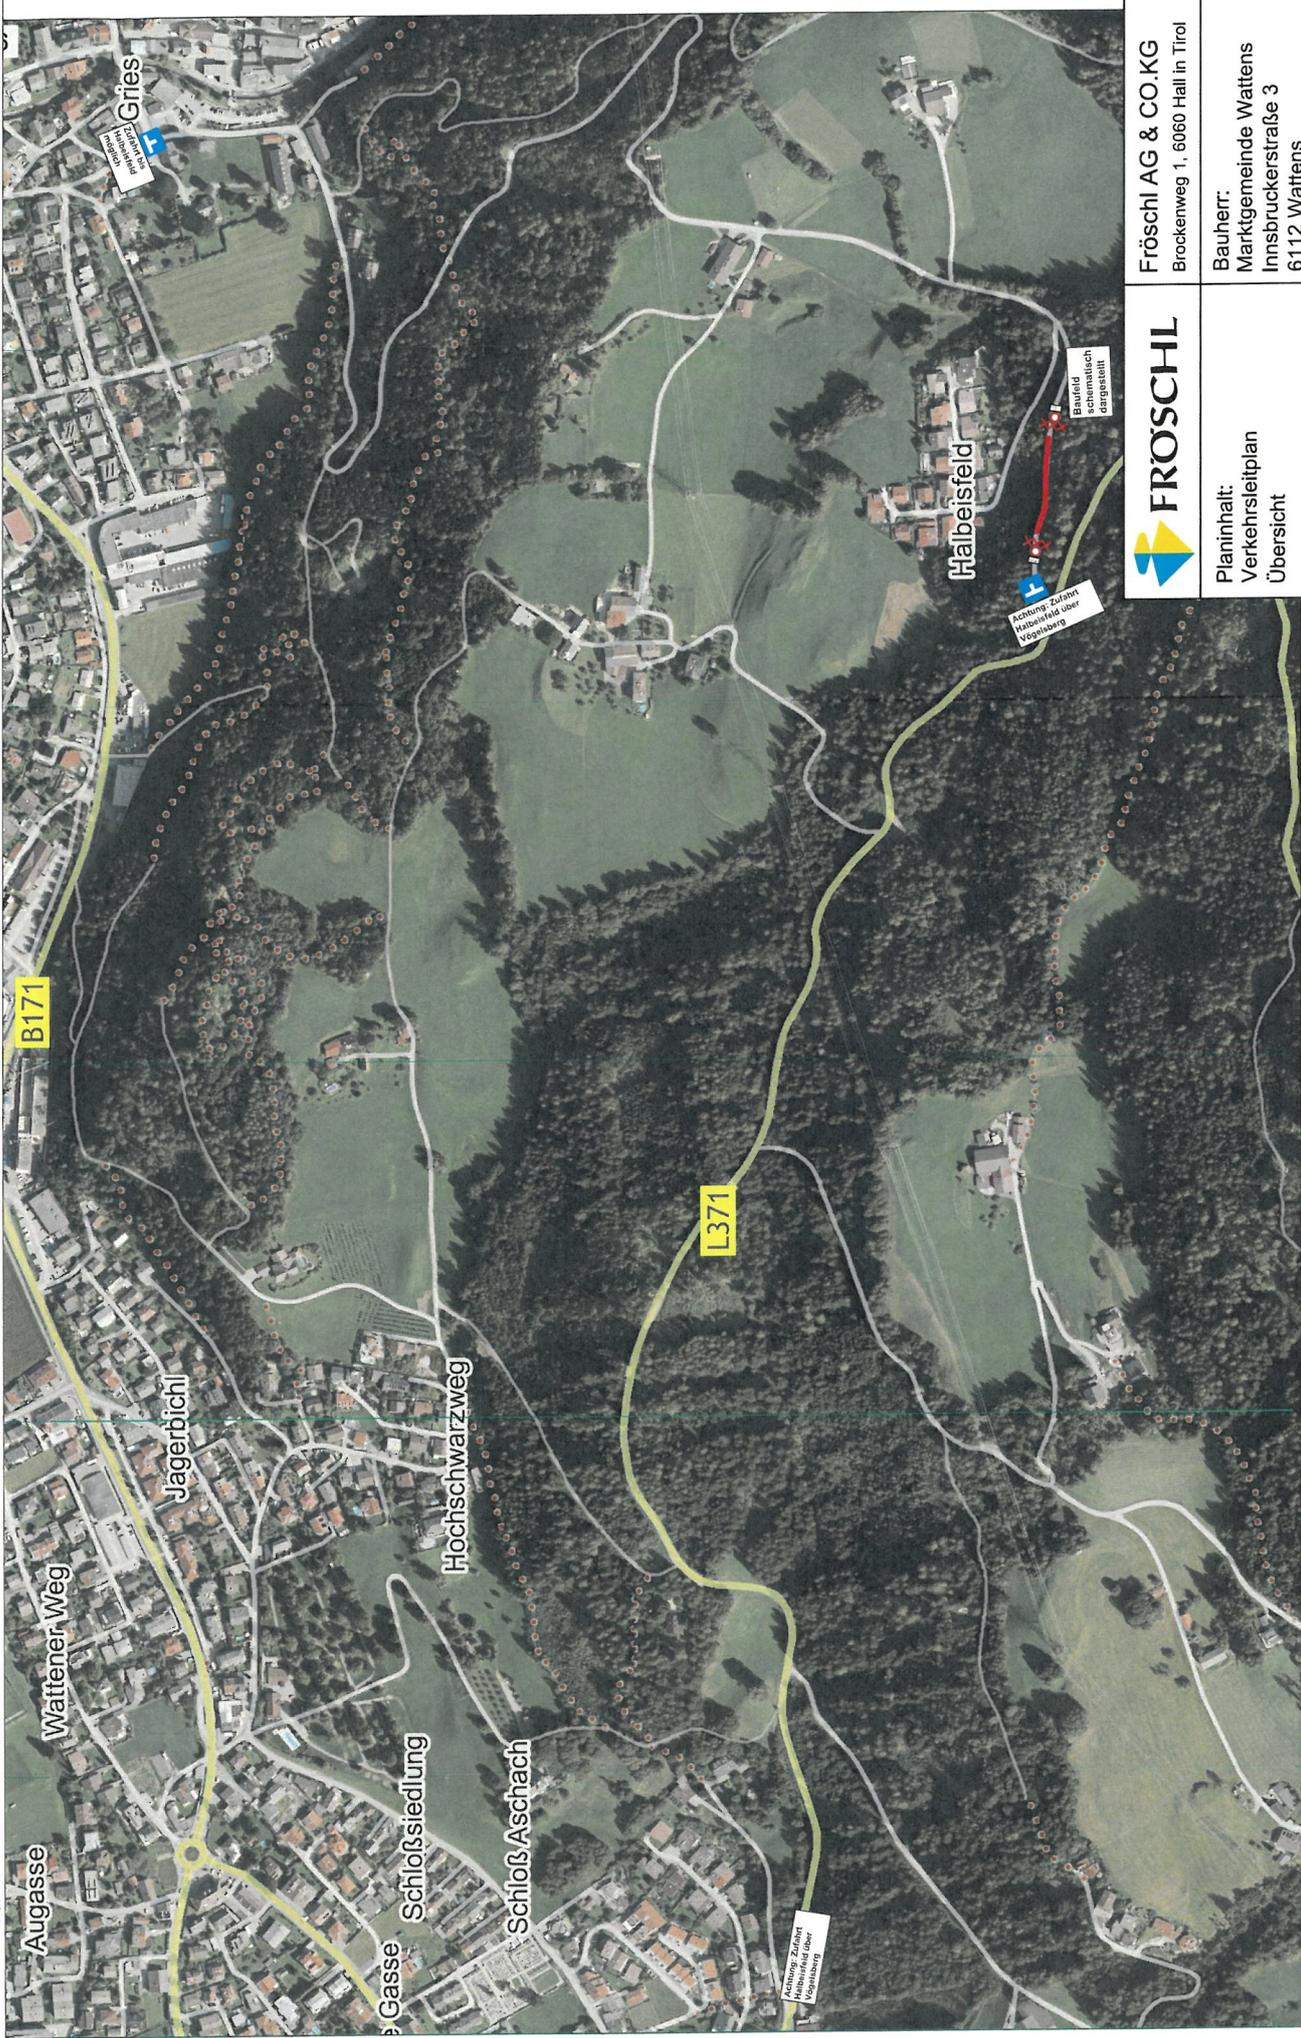

| | |
|--|---|
|  FRÖSCHL | Fröschl AG & CO.KG Brockenweg 1, 6060 Hall in Tirol |
| | Planinhalt: Verkehrsleitplan Übersicht |
| Bauherr: Marktgemeinde Wattens Innsbruckerstraße 3 6112 Wattens | Plannummer: o.M. Datum: 04.08.2025 Planverfasser: BiE |
| Bauvohaben: Asphaltierungsarbeiten Oberhalb + Unterhalb Halbeisfeld | |

Sanierung Rodelbahn

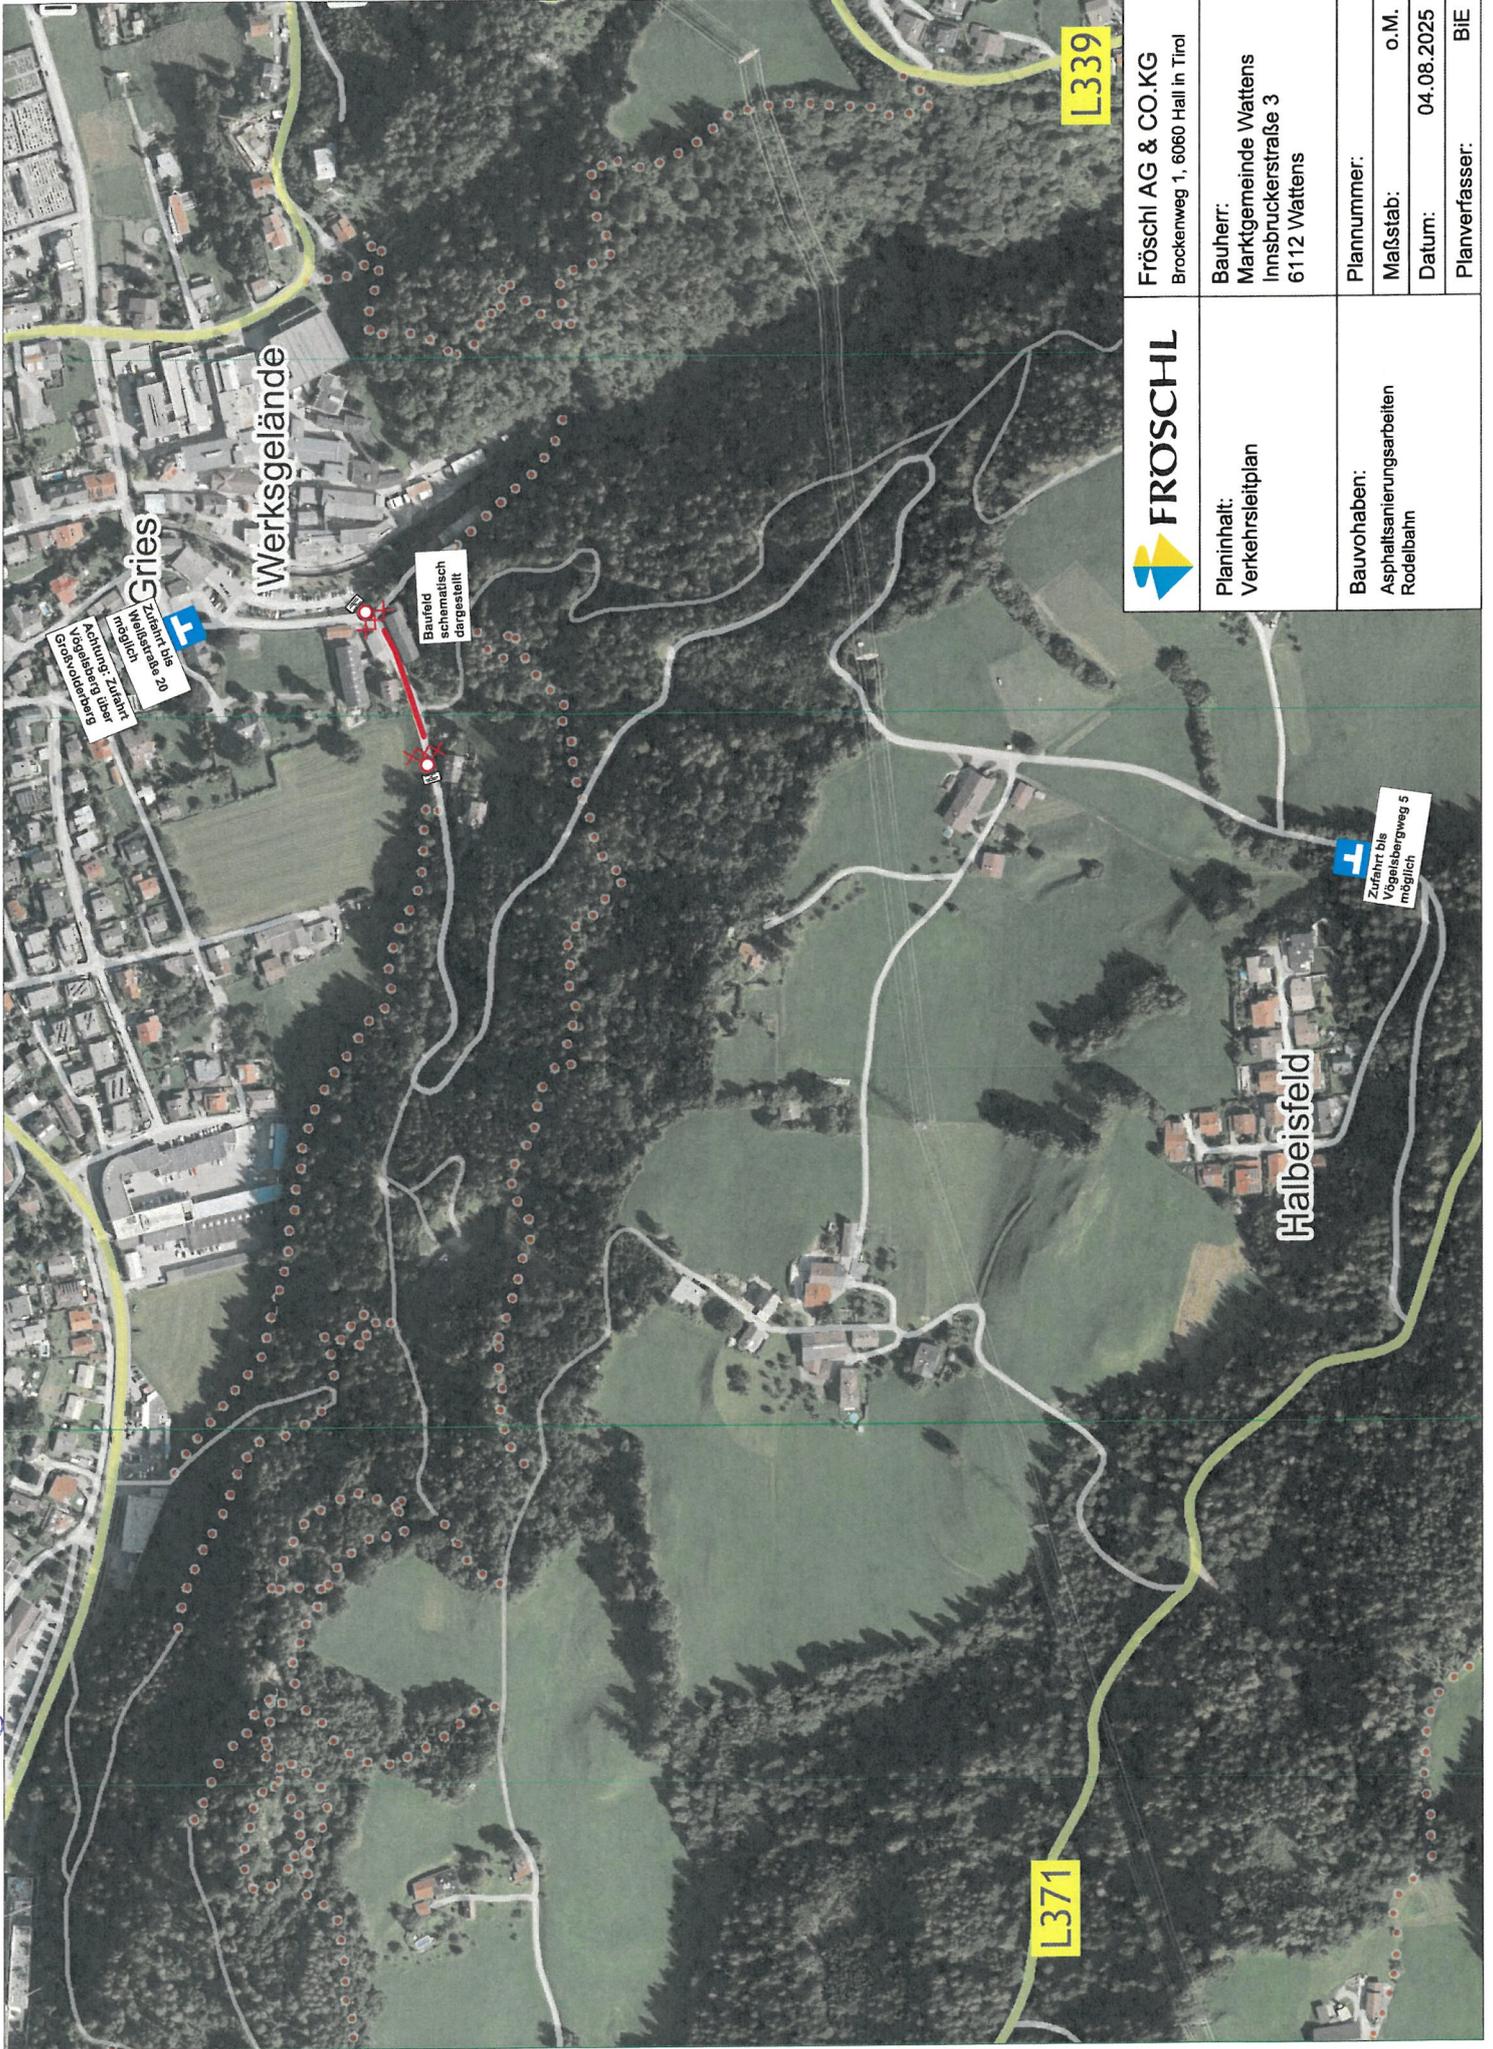

| | |
|--|--|
|  FRÖSCHL | Fröschl AG & CO.KG Brockenweg 1, 6060 Hall in Tirol |
| Planinhalt: Verkehrsleitplan | Bauherr: Marktgemeinde Wattens Innsbruckerstraße 3 6112 Wattens |
| Bauvorhaben: Asphaltierungsarbeiten Rodelbahn | Plannummer: Maßstab: o.M. Datum: 04.08.2025 Planverfasser: BIE |