


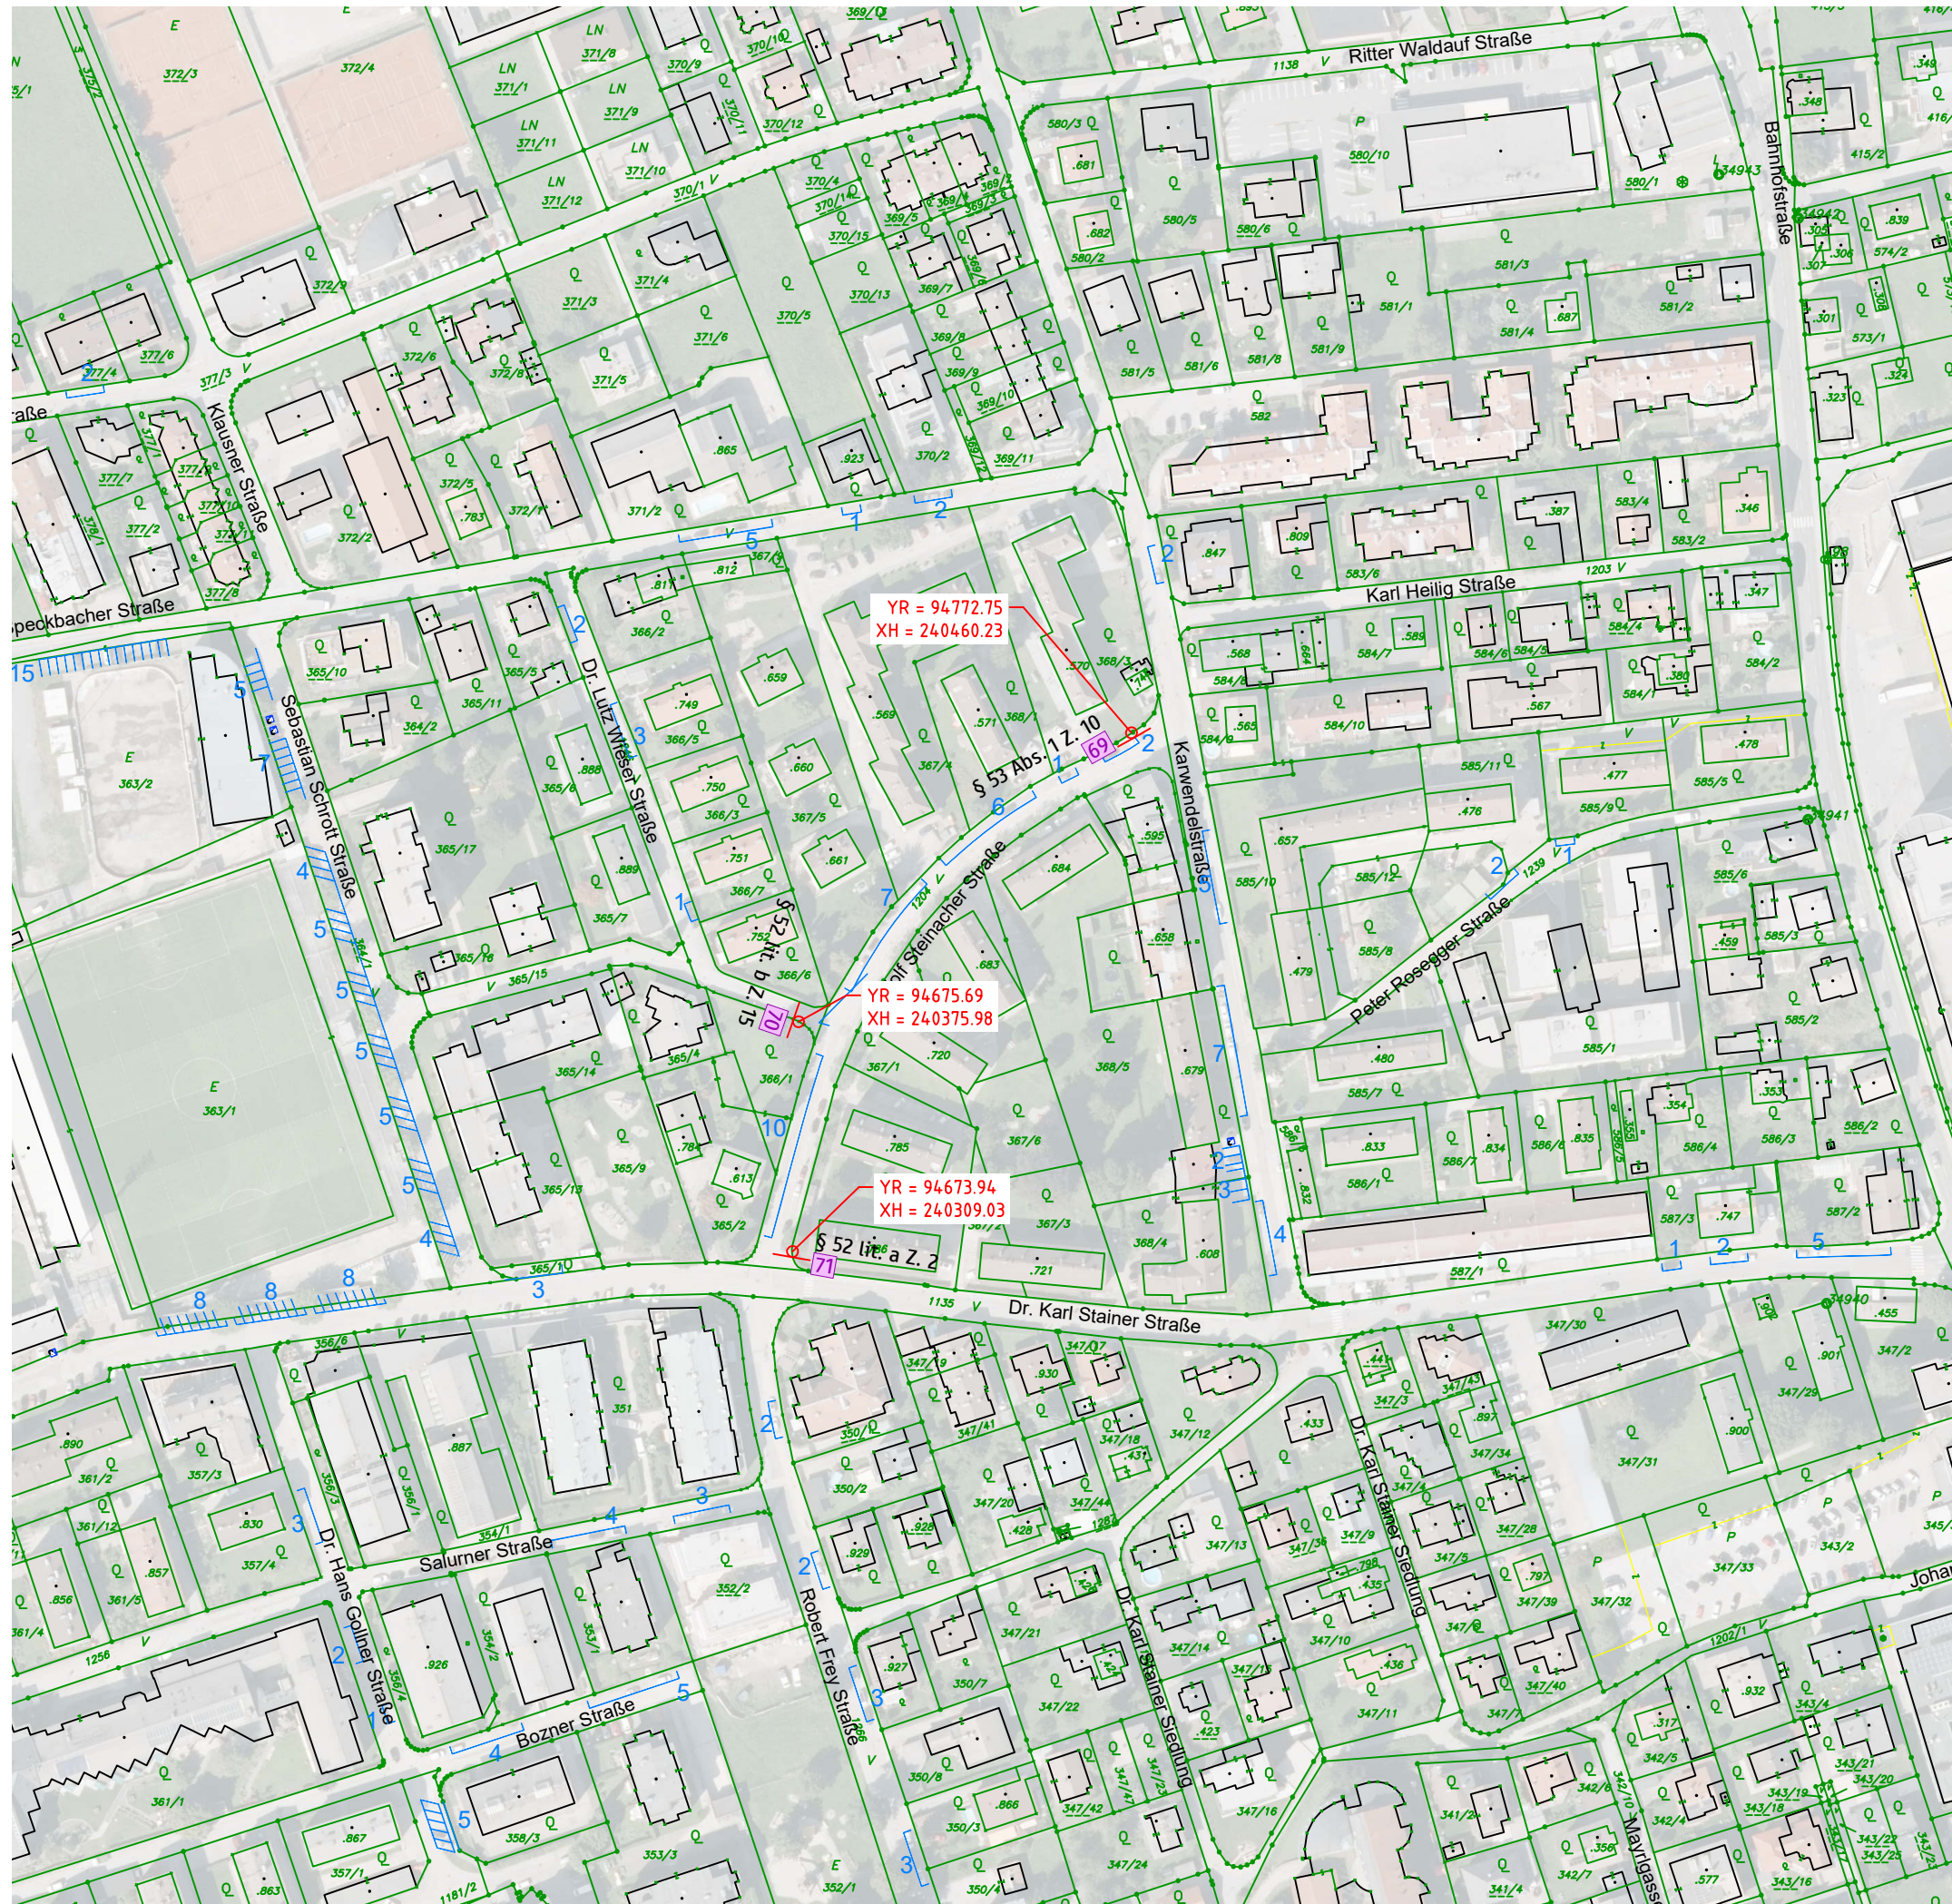

KG. Wattens 81020

-  Katastergrenze
-  Zone Halte- und Parkverbot
-  Kurzparkzone
-  Kurzparkzone - gebührenpflichtig
-  Stellplatzmarkierung

69
§ 53 Abs. 1 Z. 10



70
§ 52 lit. b Z. 15



71
§ 52 lit. a Z. 2



Marktgemeinde
Wattens

Einlage
1
Ausfertigung
-

Verkehrskonzept Nord-West

Datum 2025-09-30	Planrn. 24-049-07-V0 BH	Bearbeiter HiH
---------------------	----------------------------	-------------------

Verordnungsplan M1:2000
Ruhender Verkehr



HE Verkehrsplanung
Hirschhuber & Einsiedler FlexCo
A-6060 Hall, Erlersstraße 3
Tel 05223/204545, Fax 05223/204545-6
email: h.hirschhuber@he-ing.at, j.einsiedler@he-ing.at

VORABZUG