


- Katastergrenze
- Zone Halte- und Parkverbot
- Kurzparkzone
- Kurzparkzone - gebührenpflichtig
- Stellplatzmarkierung

7, 9, 11, 13, 15, 17, 49, 51, 53, 55, 57, 59, 61, 63, 67, 81, 83

§ 52 lit. a Z. 13d


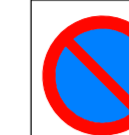


Kurzparkzone

Parkdauer 03 min
Mo-Fr 08:00-18:00
an Werktagen

8, 10, 12, 14, 16, 18, 50, 52, 54, 56, 58, 60, 62, 64, 68, 82, 84

§ 52 lit. a Z. 13e

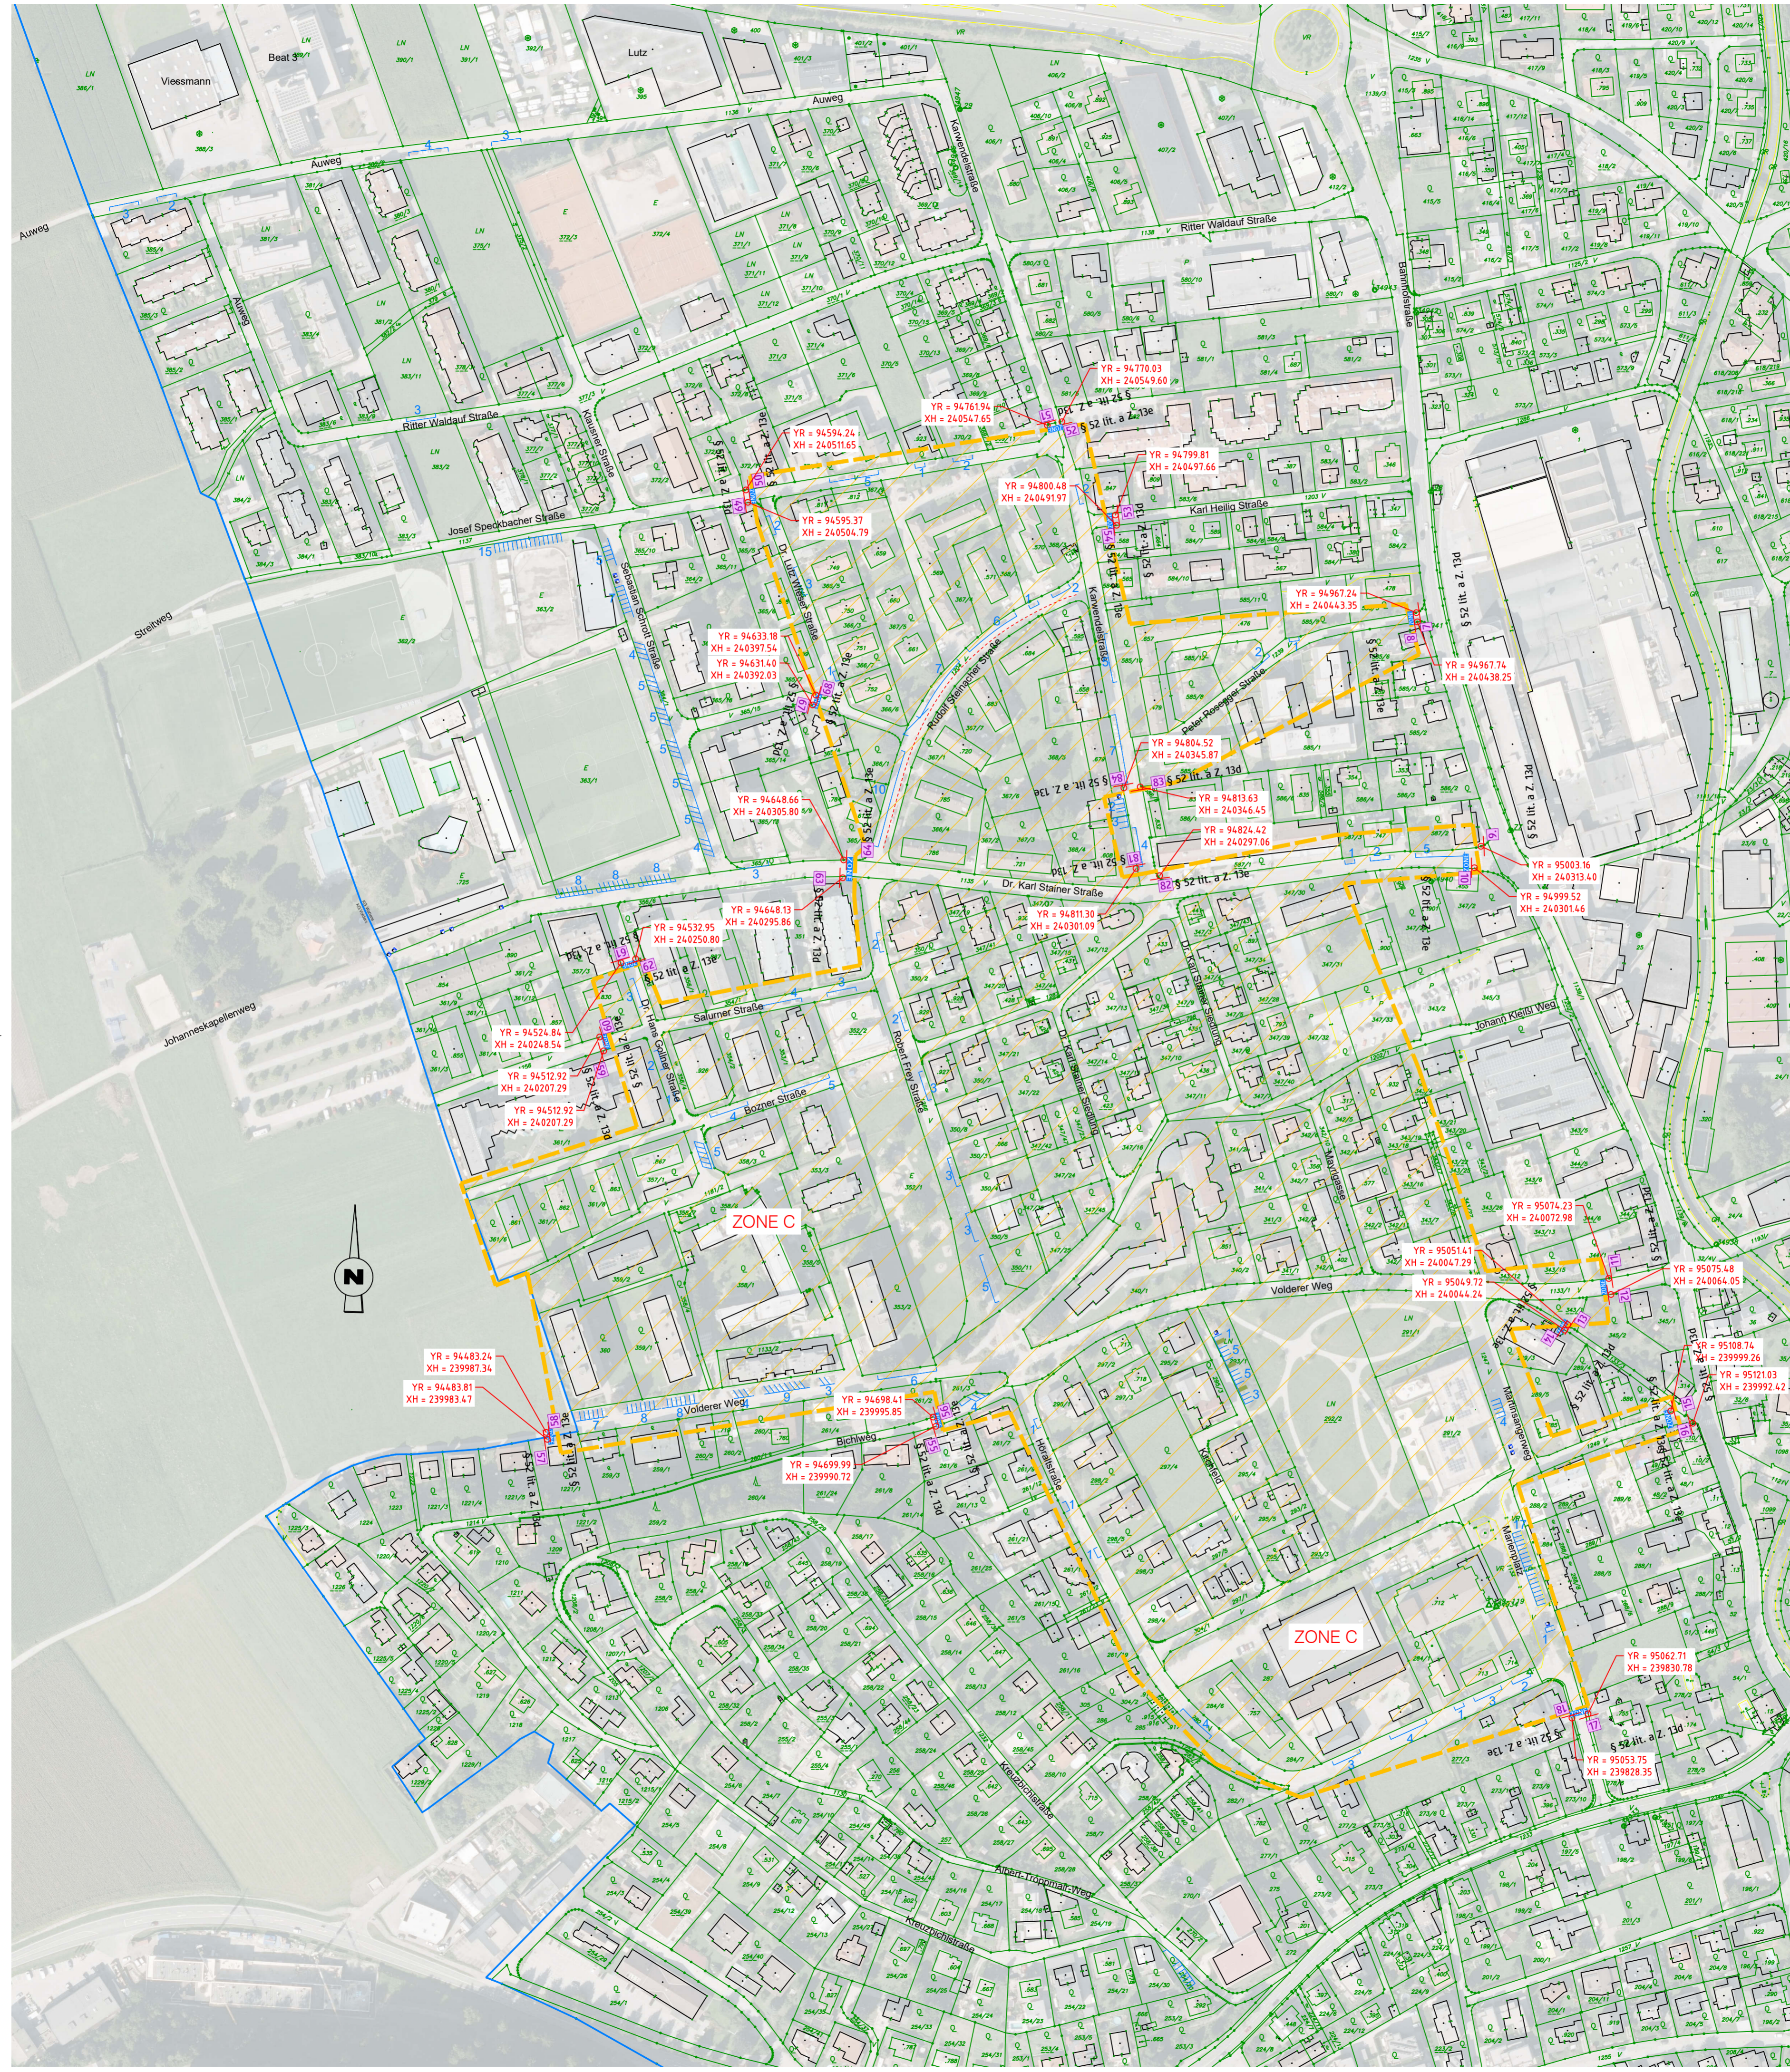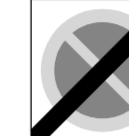

	Marktgemeinde Wattens	Einlage 3
		Ausfertigung -
Verkehrskonzept Nord-West		
Datum 2025-09-30	Planer 24-049-03-VO C	Bearbeiter HIH
Verordnungsplan M1:2000 Ruhender Verkehr Kurzparkzone Zone C		
HE Verkehrsplanung Hirschhuber & Einsiedler FlexCo A-6060 Hall, Erlengraben 3 Tel 0522320454-6, Fax 0522320454-6 email h.hirschhuber@he-ing.at, j.einsiedler@he-ing.at		

Y:\Gemeinden Wattens\2024\Teilverkehrskonzept Wattens Nord-West\110 CAD\24-049-03-VO C\24-049-03-VO C.dwg