


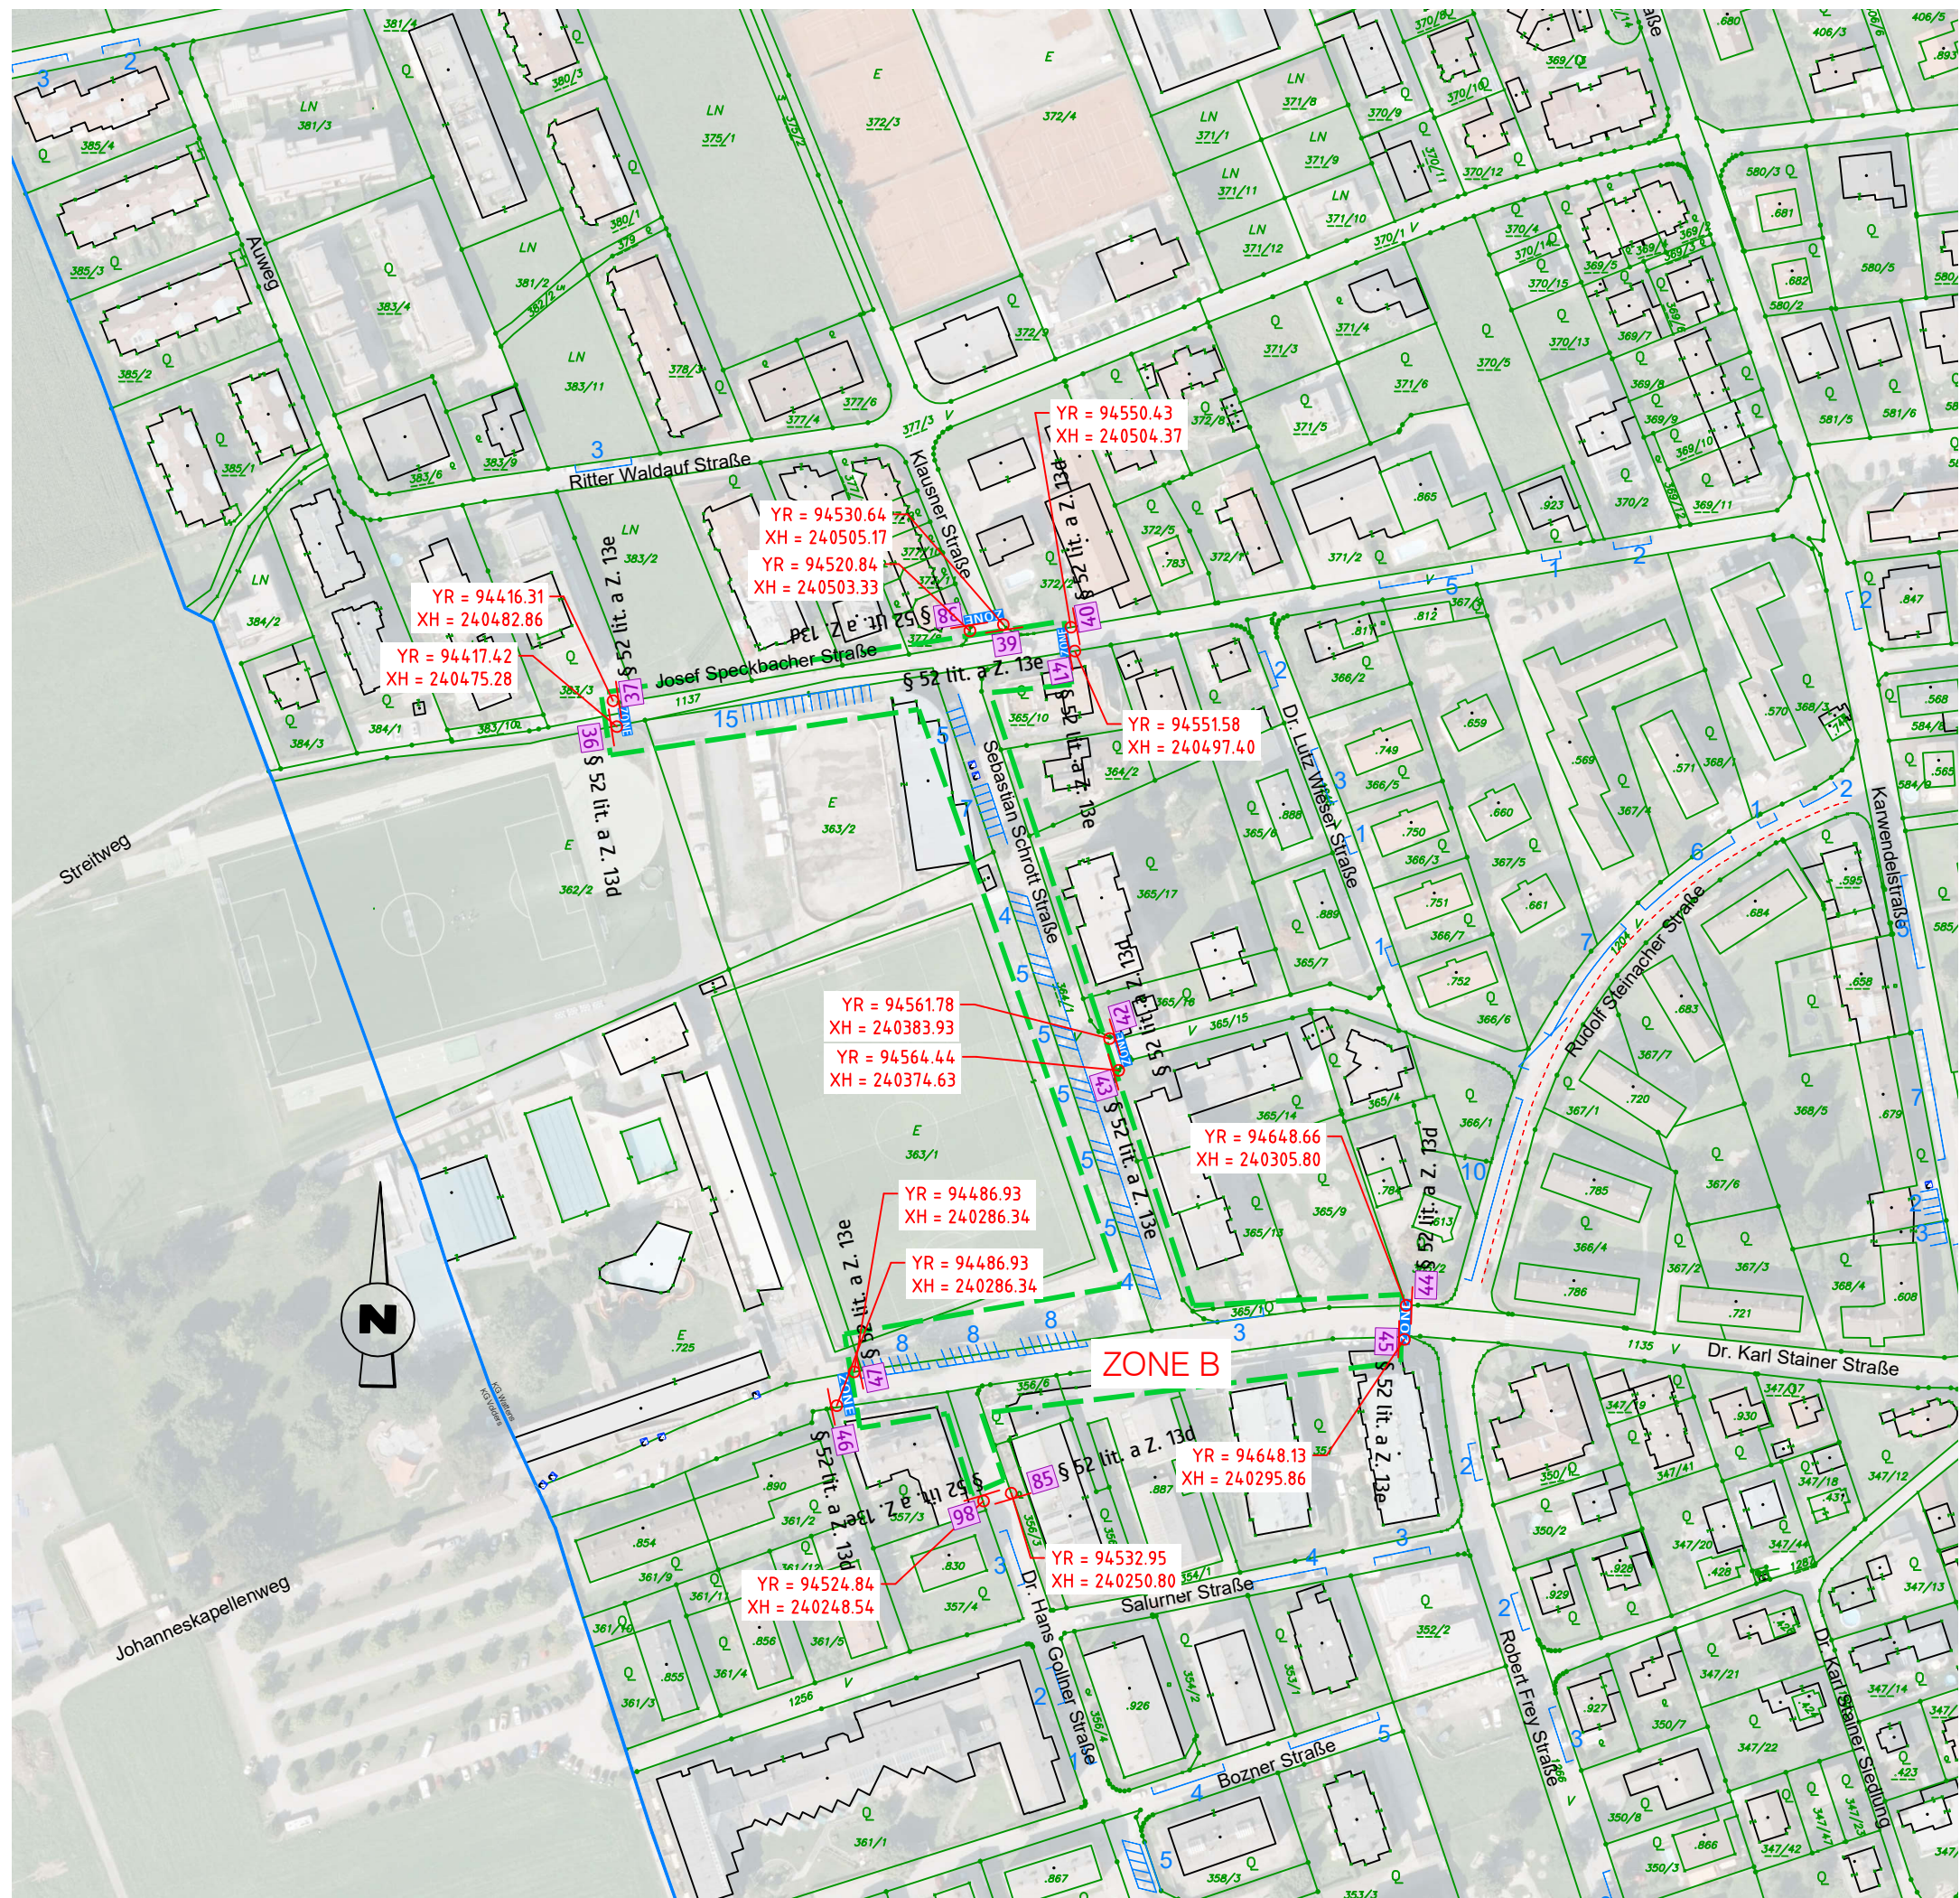

KG. Wattens 81020

- Katastergrenze
- Zone Halte- und Parkverbot
- Kurzparkzone
- Kurzparkzone - gebührenpflichtig
- Stellplatzmarkierung

36, 38, 40, 42, 44, 46, 85

§ 52 lit. a Z. 13d



Kurzparkzone

gebührenpflichtig
Parkdauer 180 min
Mo - So 09:00-19:00

37, 39, 41, 43, 45, 47, 86

§ 52 lit. a Z. 13e



Marktgemeinde
Wattens

Einlage
Ausfertigung

2

-

Verkehrskonzept Nord-West

Datum
2025-09-30

Plannr.
24-049-02-V0 B

Bearbeiter
HiH

Verordnungsplan M1:2000
Ruhender Verkehr
Kurzparkzone Zone B



HE Verkehrsplanung
Hirschhuber & Einsiedler FlexCo
A-6060 Hall, Erlersstraße 3
Tel 05223/204545, Fax 05223/204545-6
email: h.hirschhuber@he-ing.at, j.einsiedler@he-ing.at