




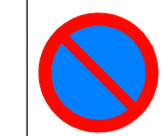


-  Katastergrenze
-  Zone Halte- und Parkverbot
-  Kurzparkzone
-  Kurzparkzone - gebührenpflichtig
-  Stellplatzmarkierung

7, 9, 11, 13, 15, 17, 49, 51, 53, 55, 57, 59, 61, 63, 67, 81, 83

§ 52 lit. a Z. 13d




Kurzparkzone

Parkdauer 03 min
Mo-Fr 08:00-18:00
an Werktagen

8, 10, 12, 14, 16, 18, 50, 52, 54, 56, 58, 60, 62, 64, 68, 82, 84

§ 52 lit. a Z. 13e

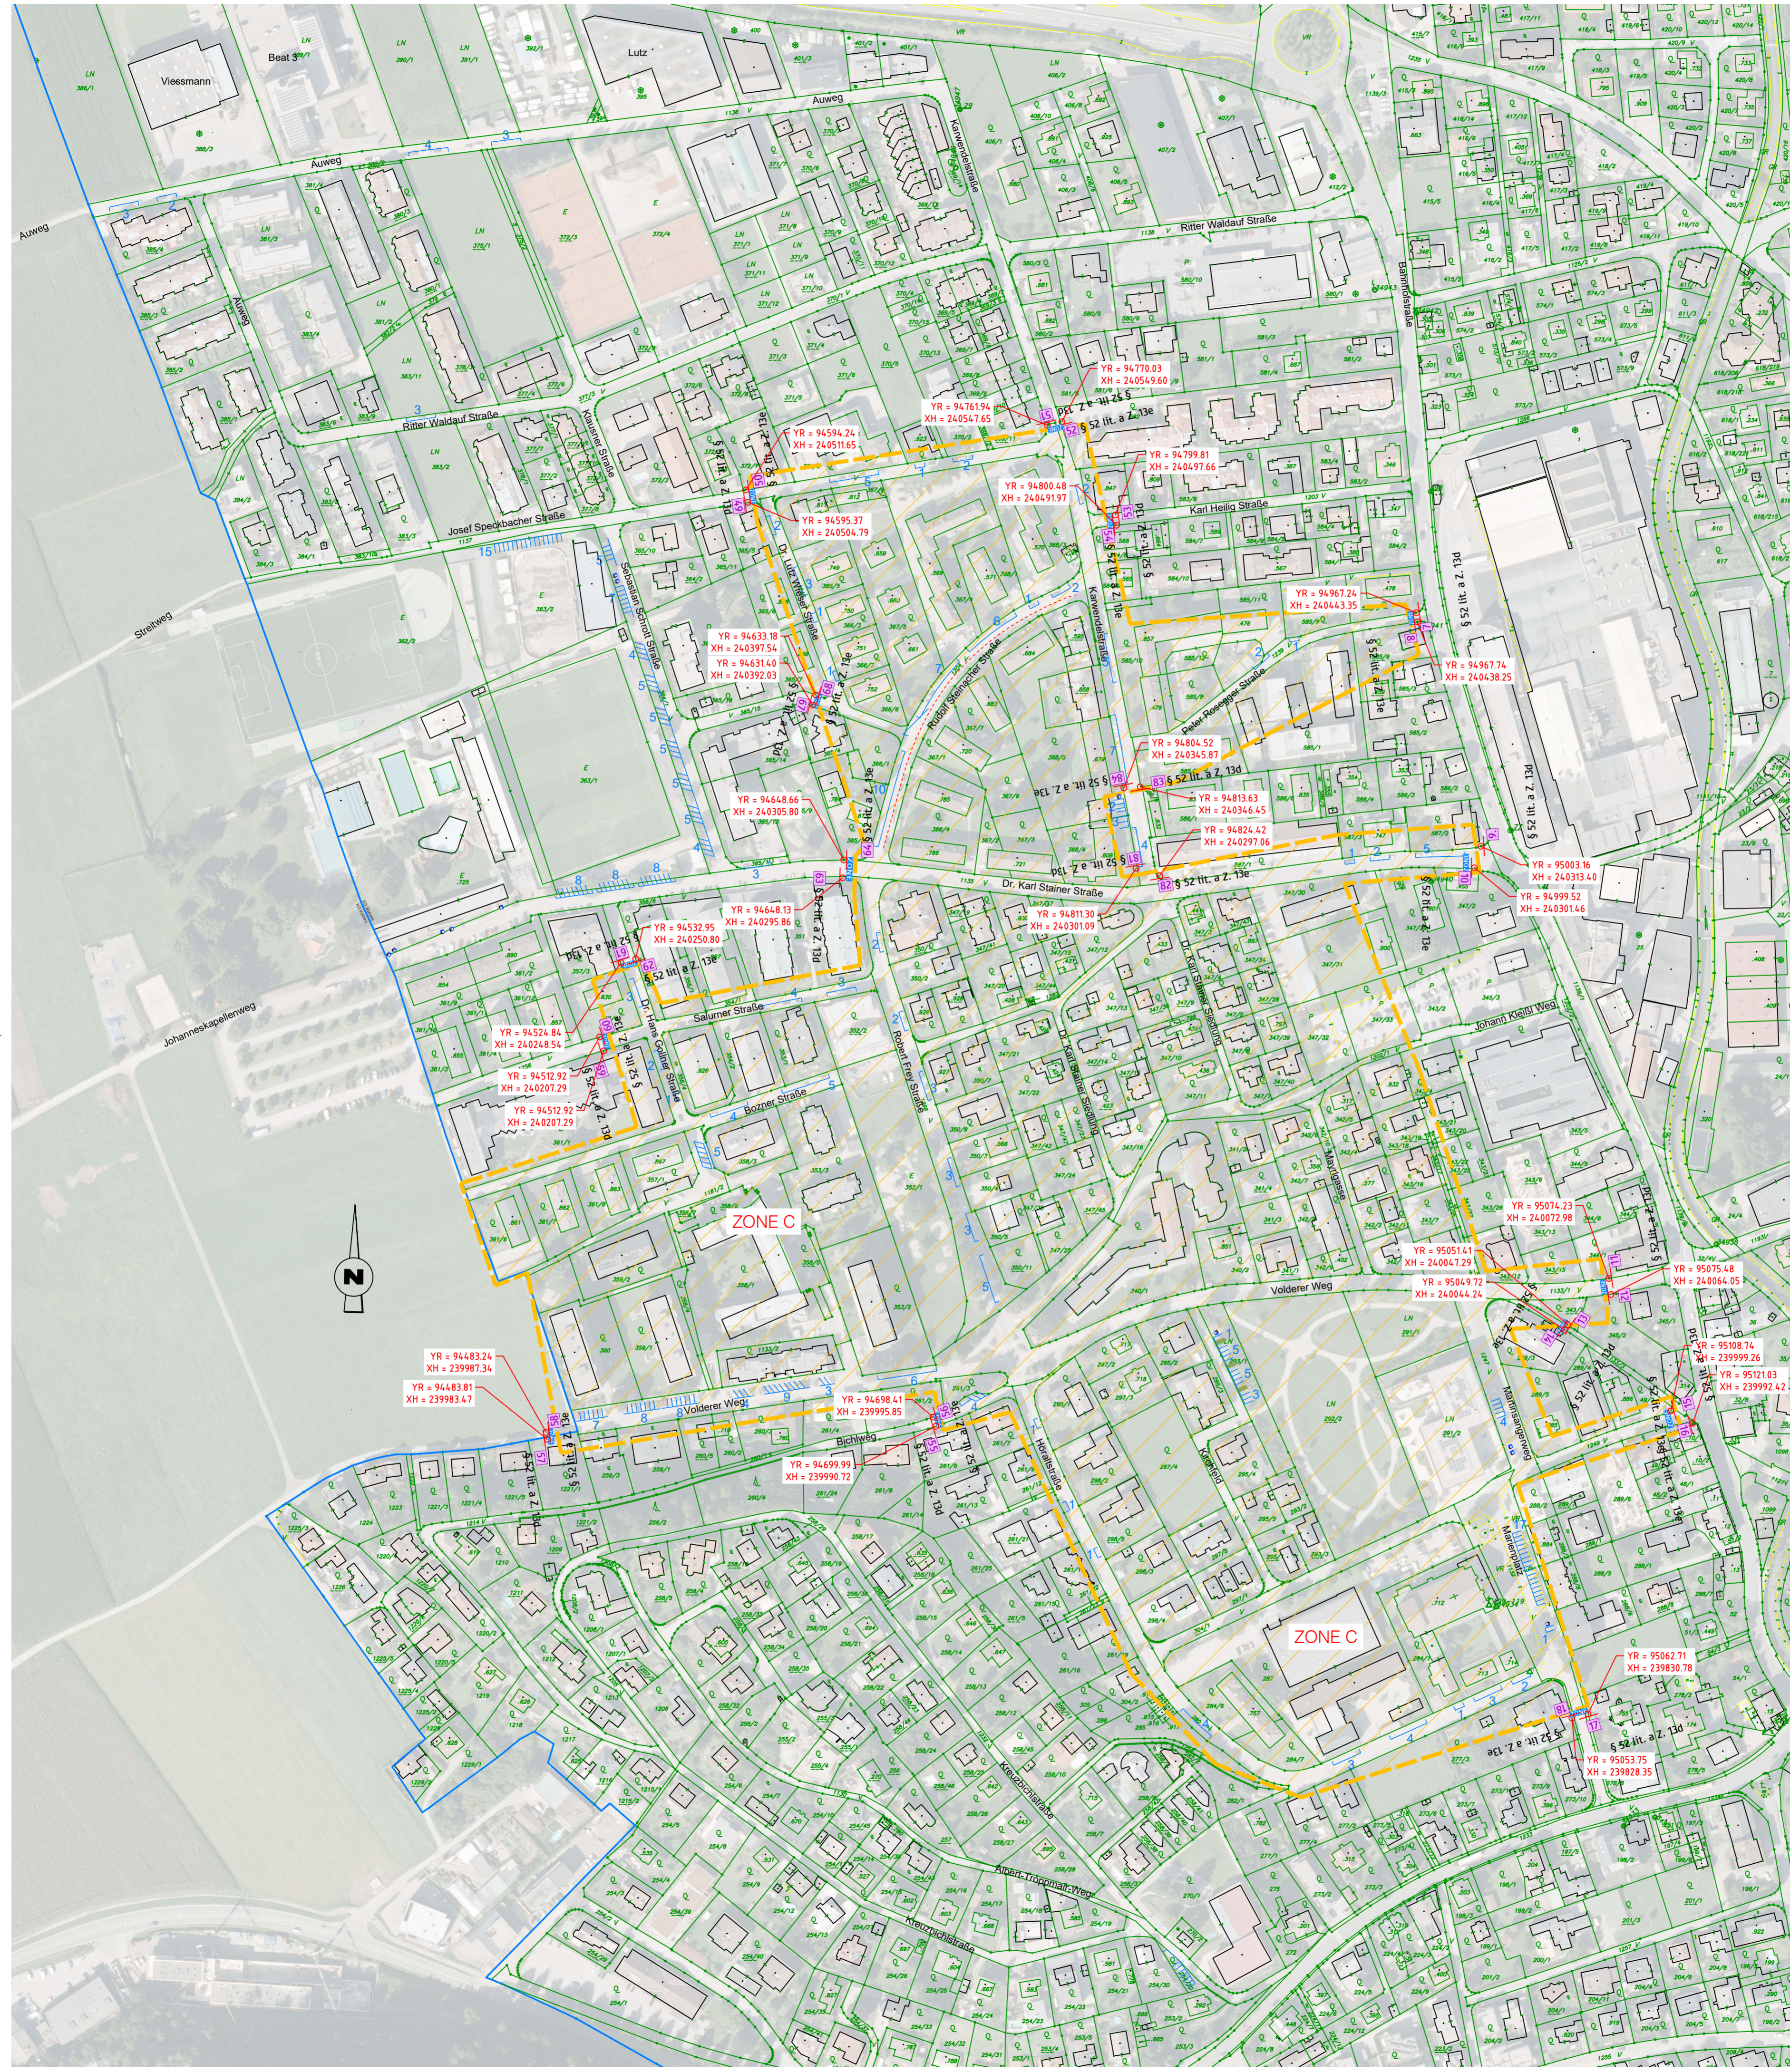

	Marktgemeinde Wattens	Einlage	3
		Ausfertigung	-
Verkehrskonzept Nord-West			
Datum	Planer	Bearbeiter	
2025-09-30	24-049-03-VO C	HIH	
Verordnungsplan M1:2000 Ruhender Verkehr Kurzparkzone Zone C			
 HE Verkehrsplanung Hirschhuber & Einsiedler FlexCo A-6060 Hall, Erlengasse 3 Tel: 0522320454-6, Fax: 0522320454-6 email: h.hirschhuber@he-ing.at, j.einsiedler@he-ing.at			